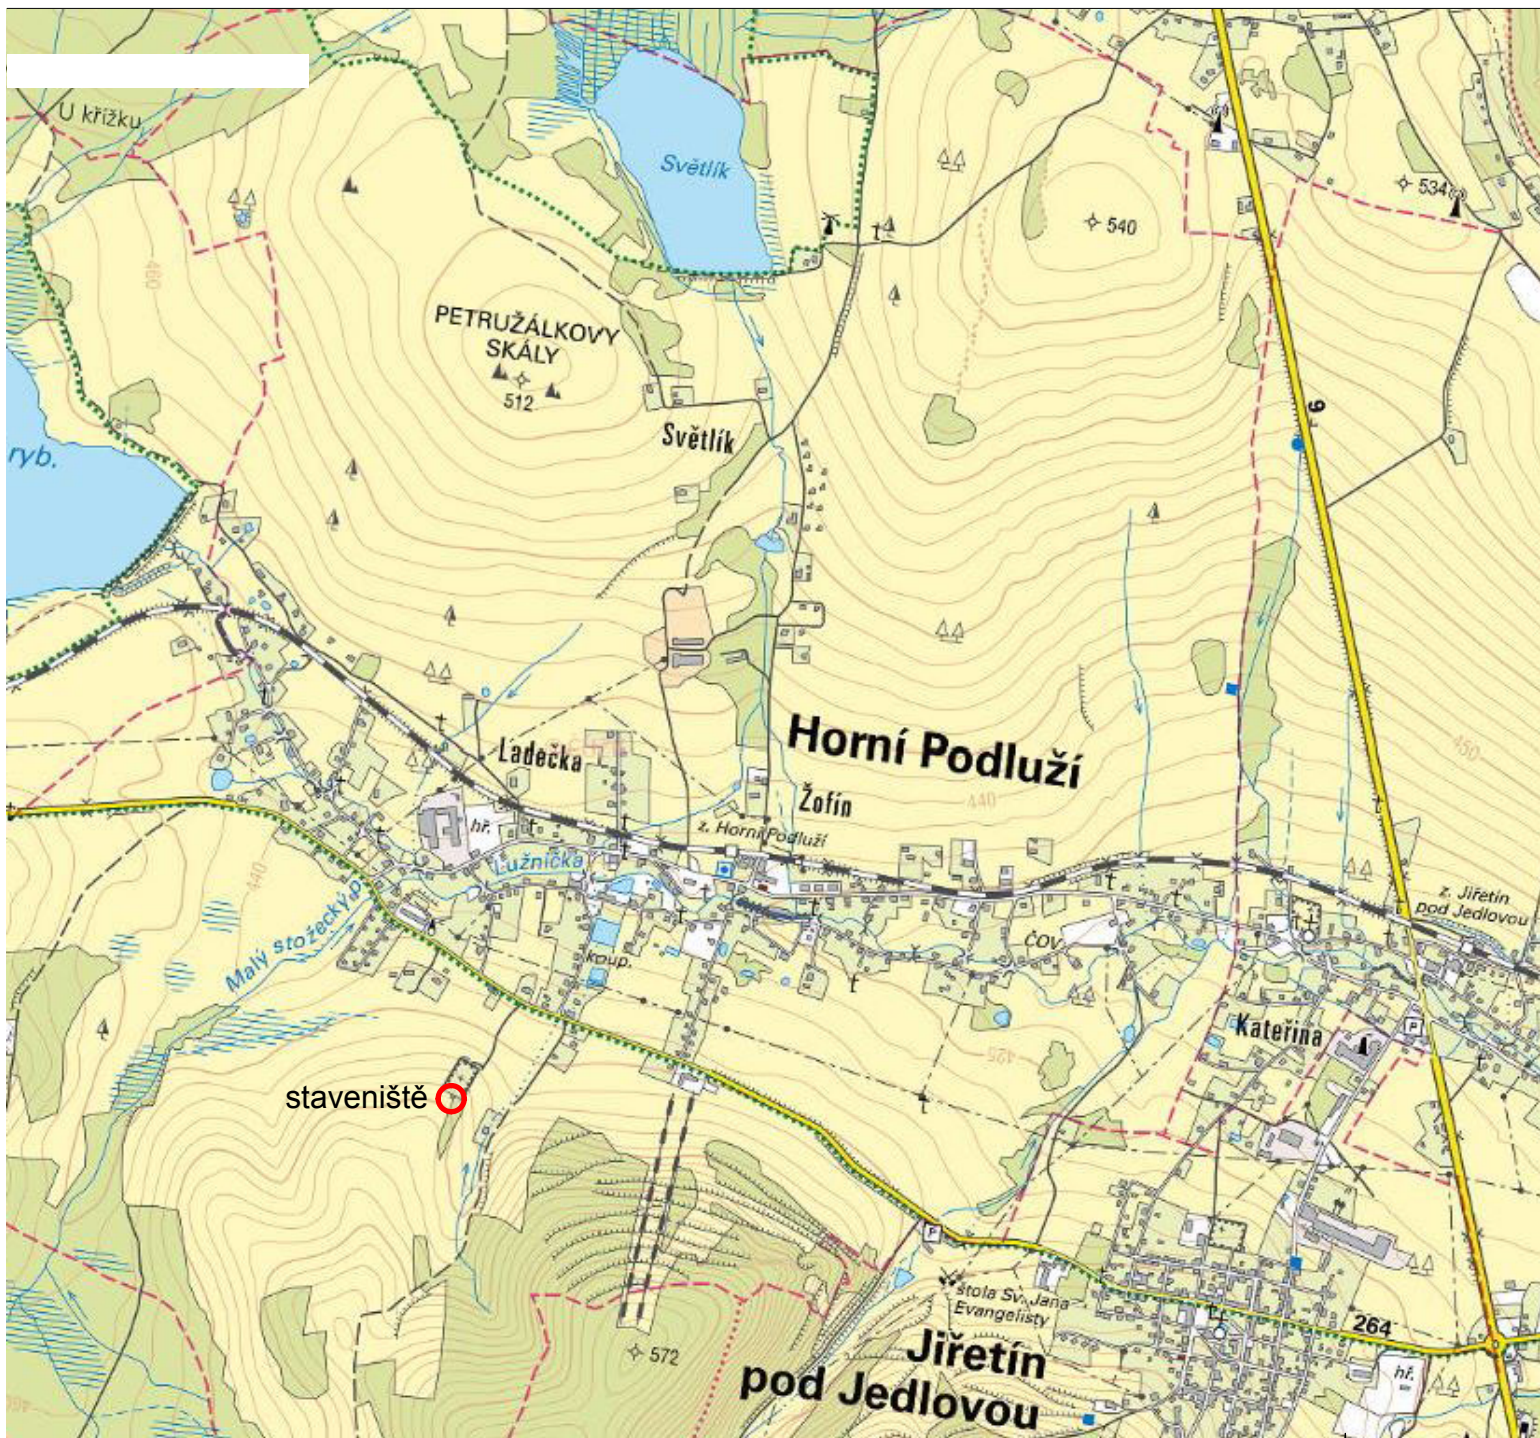


		Ing. Jaroslav Antoš Krásný Studenec 136 405 02 Děčín 24 tel. 608 980 944 jar.antos@volny.cz		kraj Ústecký		stavebník Obec Horní Podluží		zodpovědný projektant Ing. Jaroslav Antoš	
				stavební úřad Varnsdorf		Žofín 2, 407 57 Horní Podluží			
datum		12 / 2017		název		Horní Podluží - hřbitov Oprava střechy hřbitovní kaple Situace širších vztahů			
stupeň		dokumentace pro stavební povolení		část					
č. zakázky		214 08 06							
						měřítko 1: 500000		č. výkresu 1	