


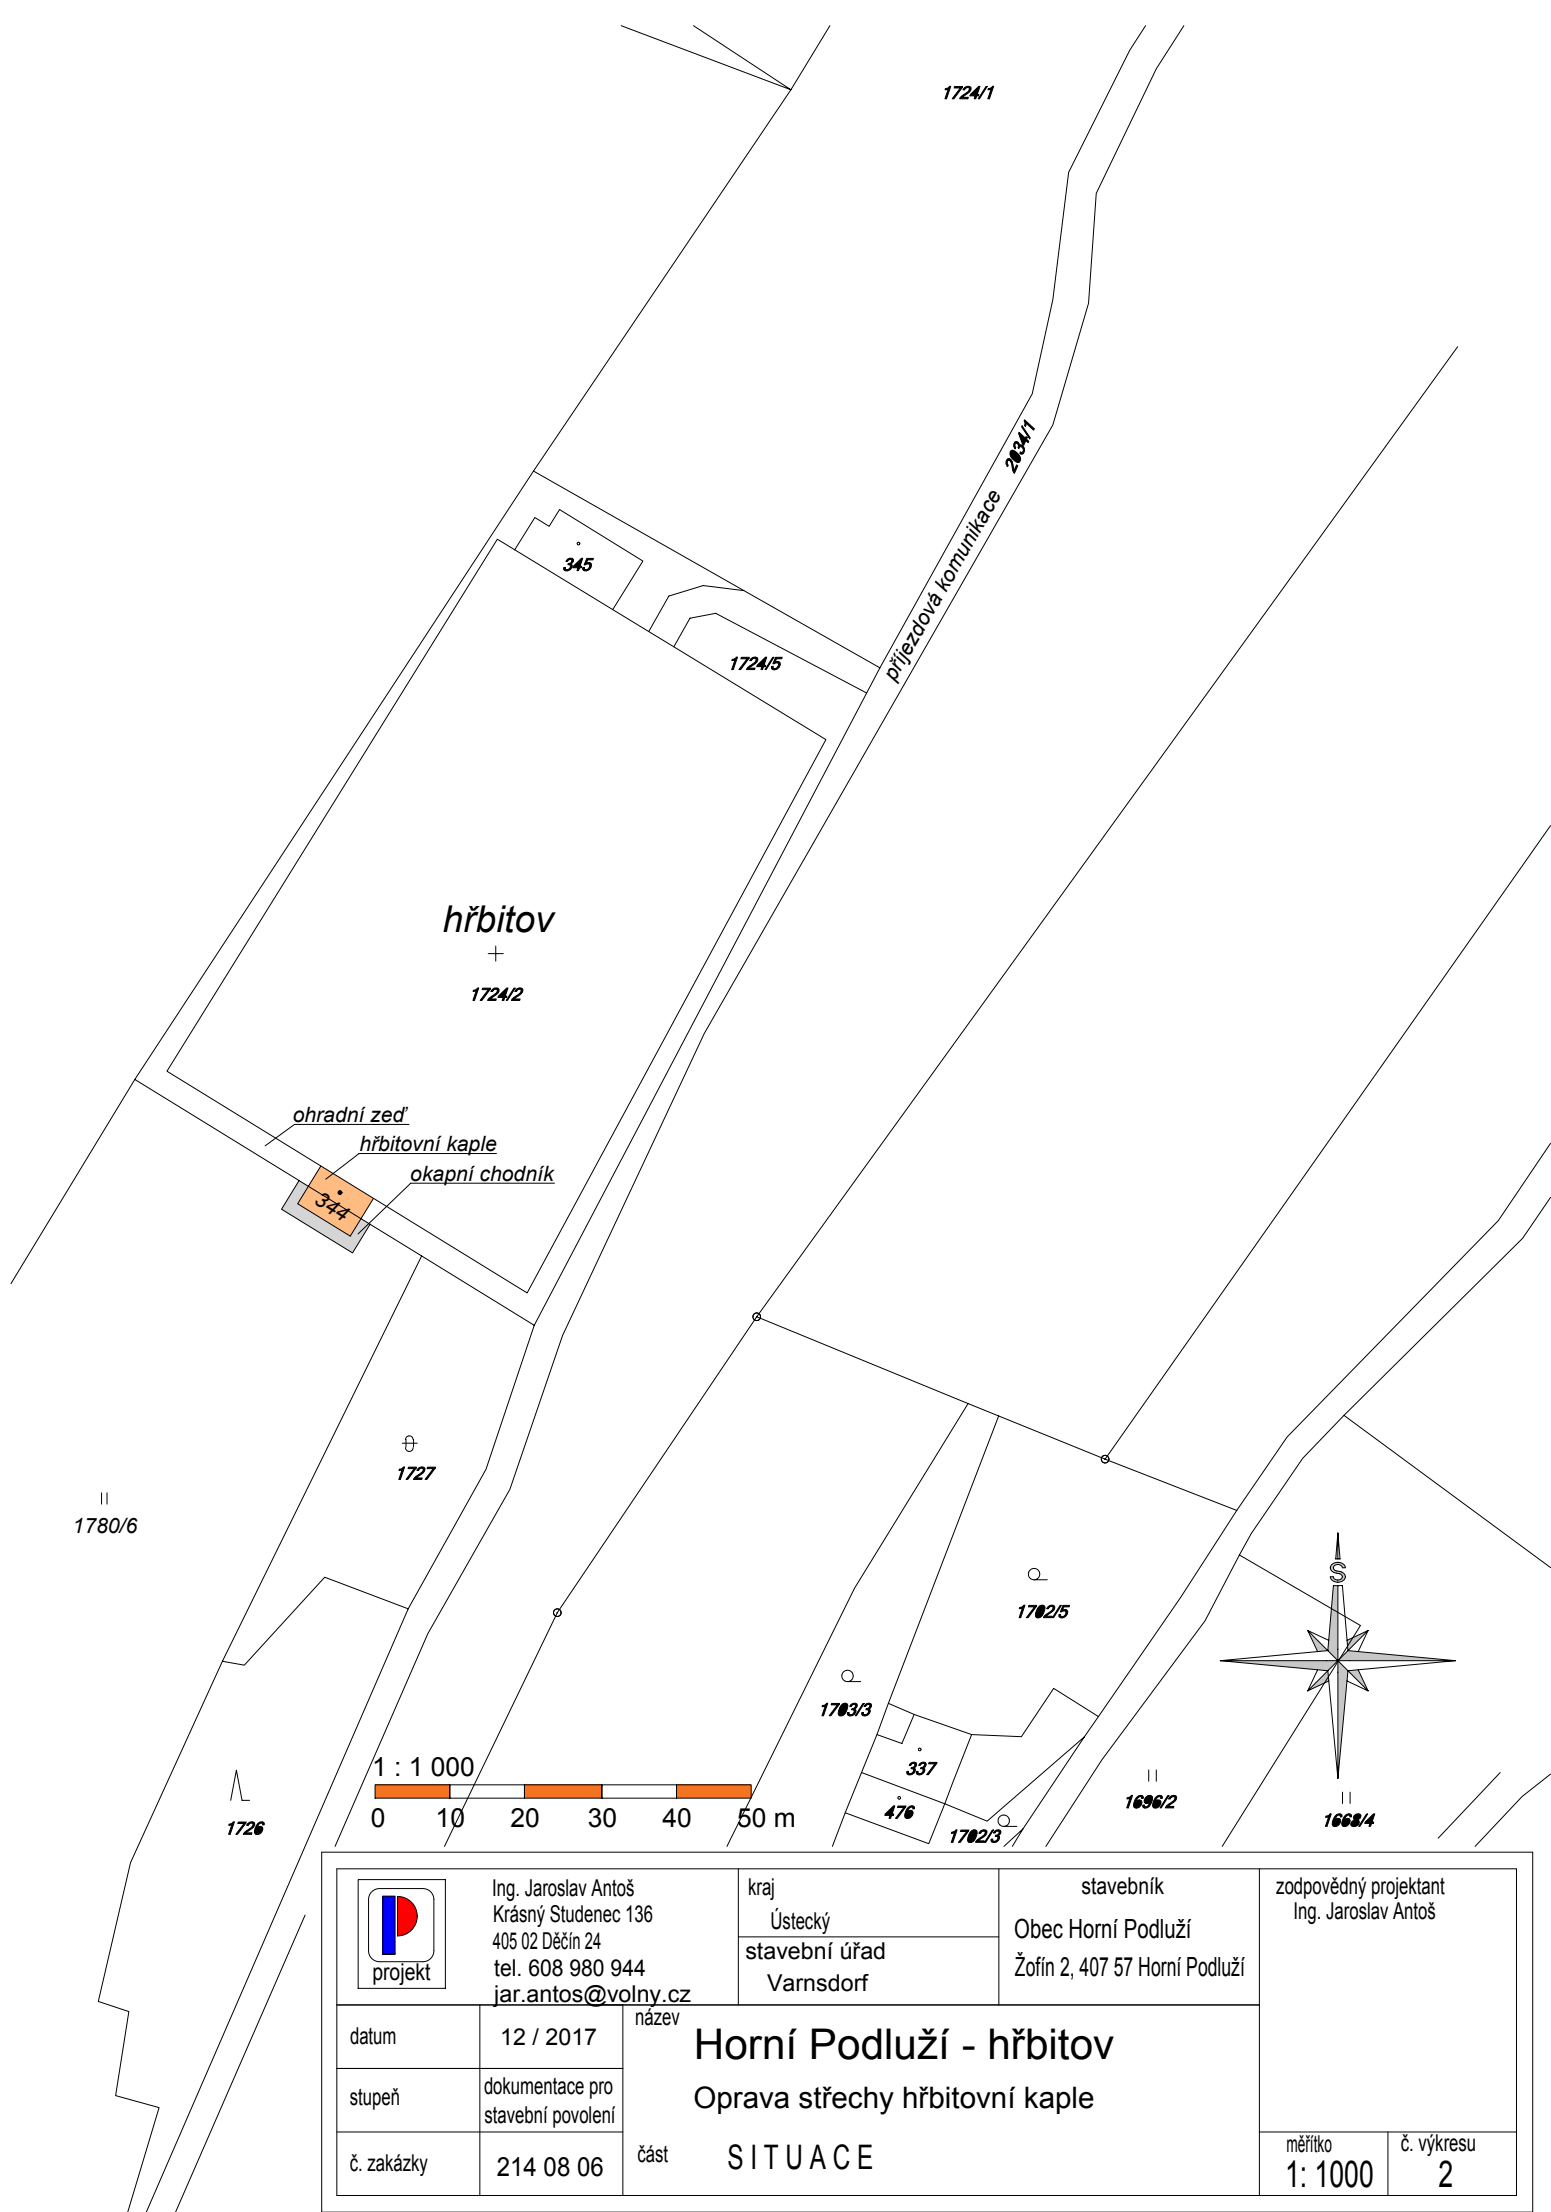

 projekt	Ing. Jaroslav Antoř Krásný Studenec 136 405 02 Děčín 24 tel. 608 980 944 jar.antos@volny.cz	kraj Ústecký	stavebník Obec Horní Podluží Žofín 2, 407 57 Horní Podluží	zodpovědný projektant Ing. Jaroslav Antoř
		stavební úřad Varnsdorf		
datum	12 / 2017	název Horní Podluží - hřbitov Oprava střechy hřbitovní kaple část SITUACE		
stupeň	dokumentace pro stavební povolení			
č. zakázky	214 08 06			
		měřítko 1: 1000	č. výkresu 2	