


ZMĚNA č. 6 ÚZEMNÍHO PLÁNU HORNÍ PODLUŽÍ

VÝKRES ŠIRŠÍCH VZTAHŮ

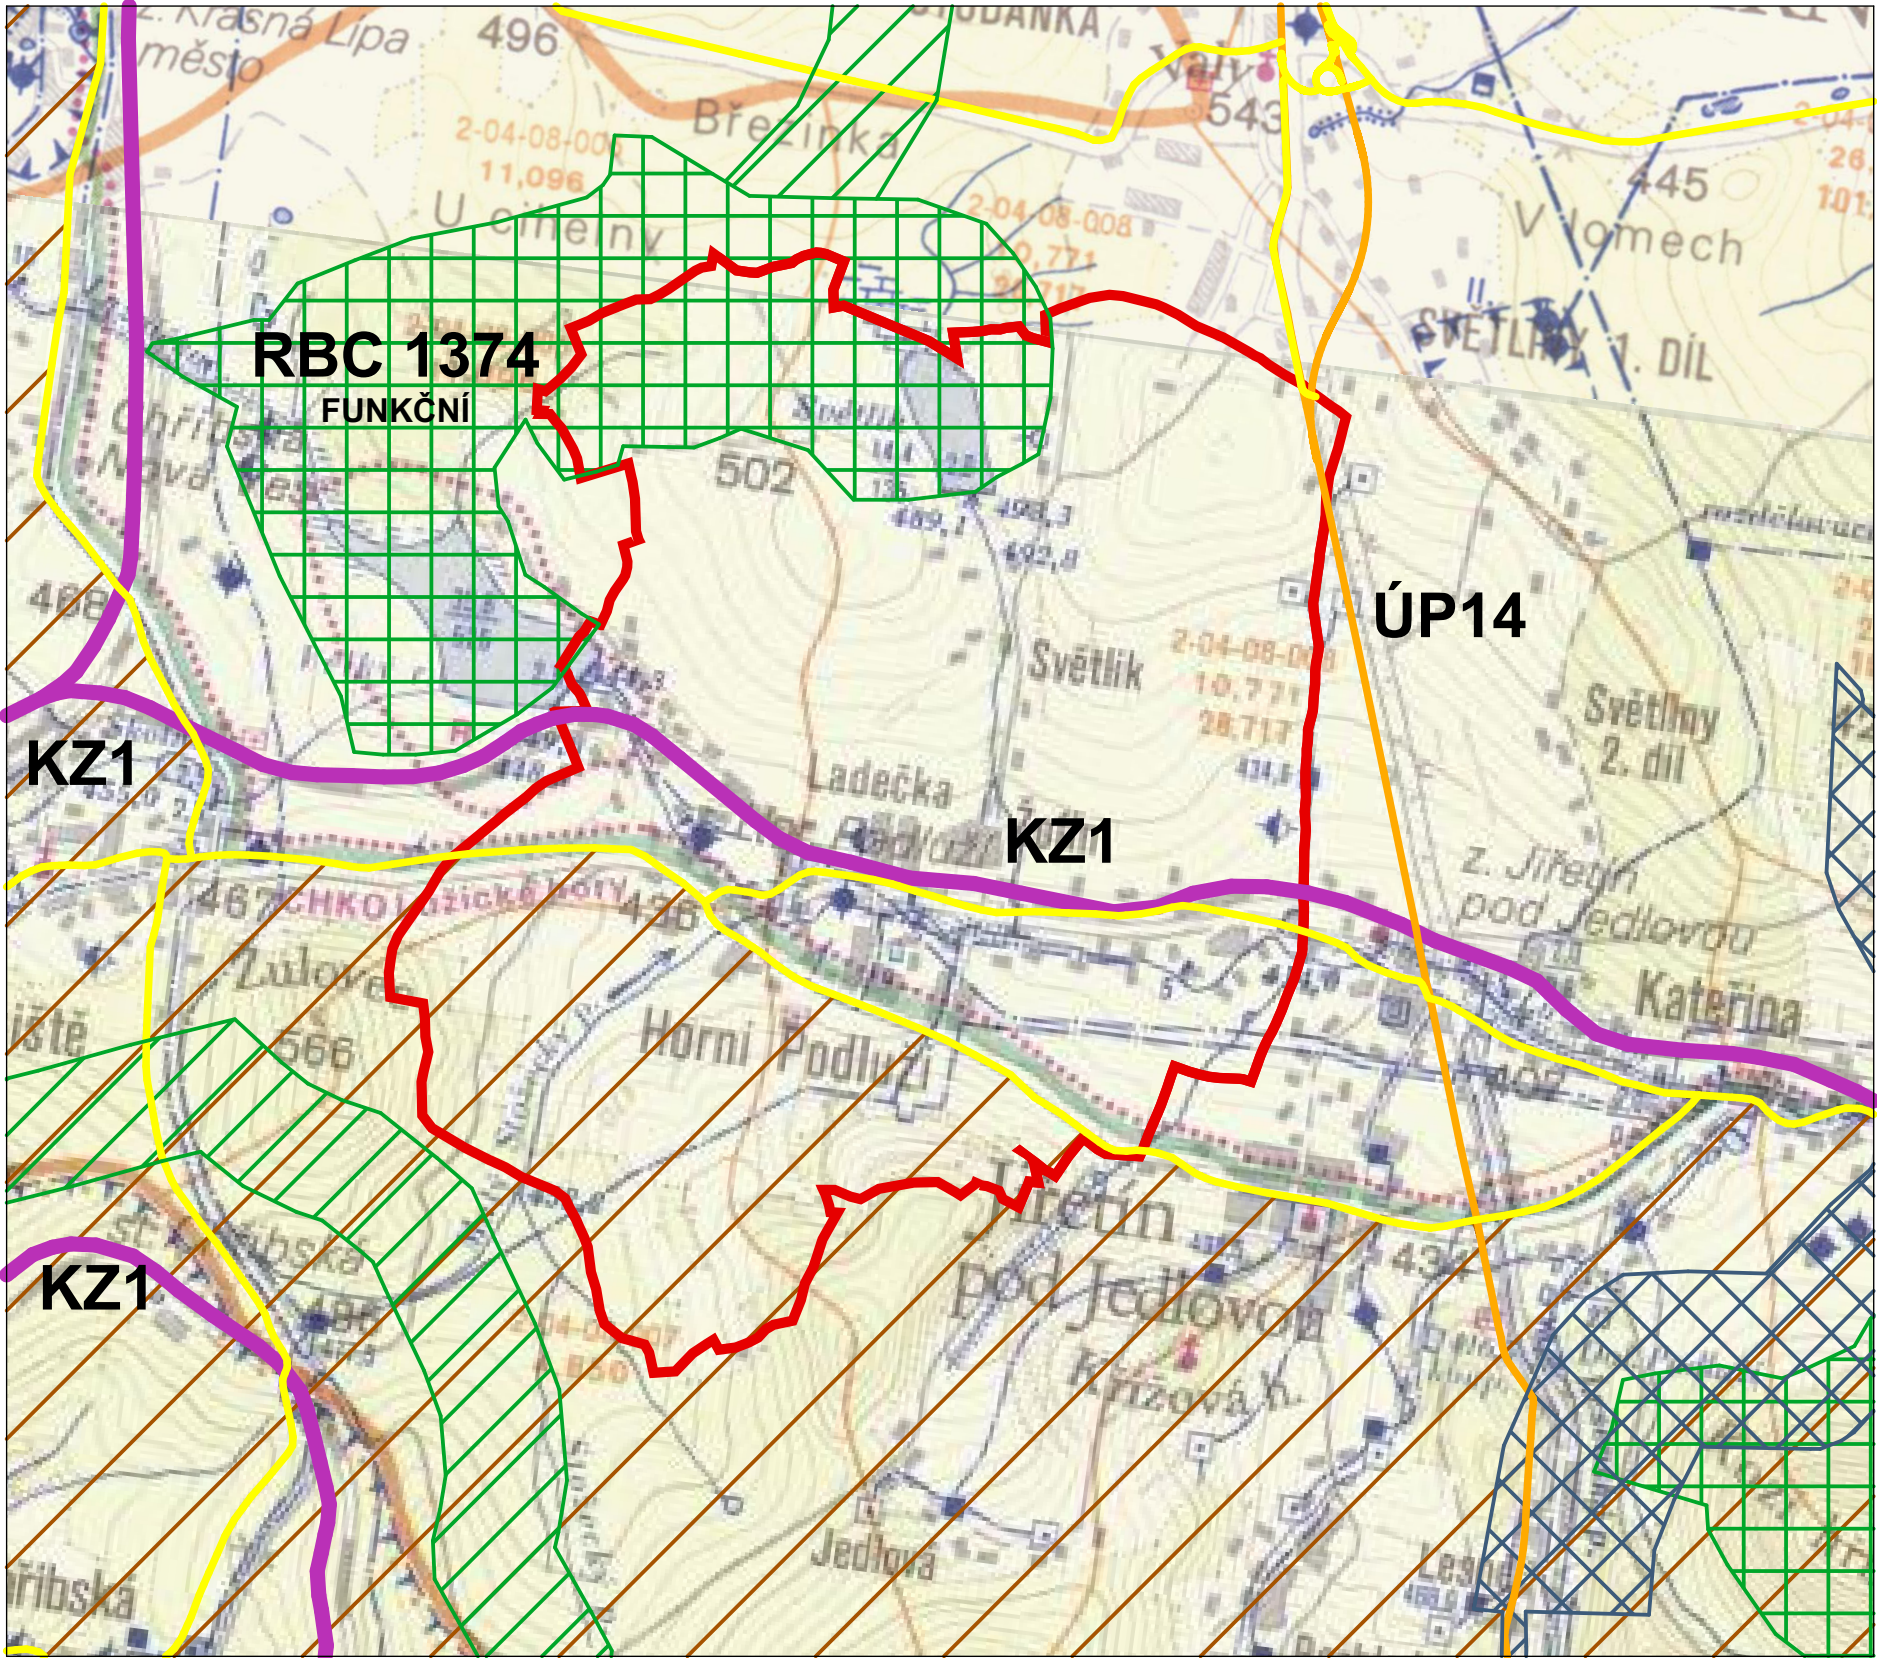

LEGENDA

- HRANICE ŘEŠENÉHO ÚZEMÍ
- KORIDOR PŘESTAVBY SILNICE I/9 (ÚP14)
- SILNICE II. A III. TŘÍDY
- KORIDOR KONVEČNÍ ŽELEZNIČNÍ DOPRAVY NADMÍSTNÍHO VÝZNAMU (KZ1)
- HRANICE CHKO
- ZÁMĚRY ZÁSAD ÚZEMNÍHO ROZVOJE ÚSTECKÉHO KRAJE
- REGIONÁLNÍ A NADREGIONÁLNÍ BIOCENTRA (RBC 1374 - FUNKČNÍ)
- REGIONÁLNÍ A NADREGIONÁLNÍ BIODORIDORY

ZPRACOVATEL	ŘEZNÍK URBANISTICKÝ ATELIER
NÁZEV DOKUMENTACE	ZMĚNA č. 6 ÚZEMNÍHO PLÁNU HORNÍ PODLUŽÍ
NÁZEV VÝKRESU	VÝKRES ŠIRŠÍCH VZTAHŮ
FÁZE	VYDÁNÍ
ODPOVĚDNÝ PROJEKTANT	ING. VLADIVOJ ŘEZNÍK
MĚŘÍTKO	1 : 25 000
FORMÁT	A3
DATUM	11.12.2024