


# HORNÍ PODLUŽÍ

## NÁVRH ZMĚNY č.4 ÚZEMNÍHO PLÁNU


### HLAVNÍ VÝKRES část B

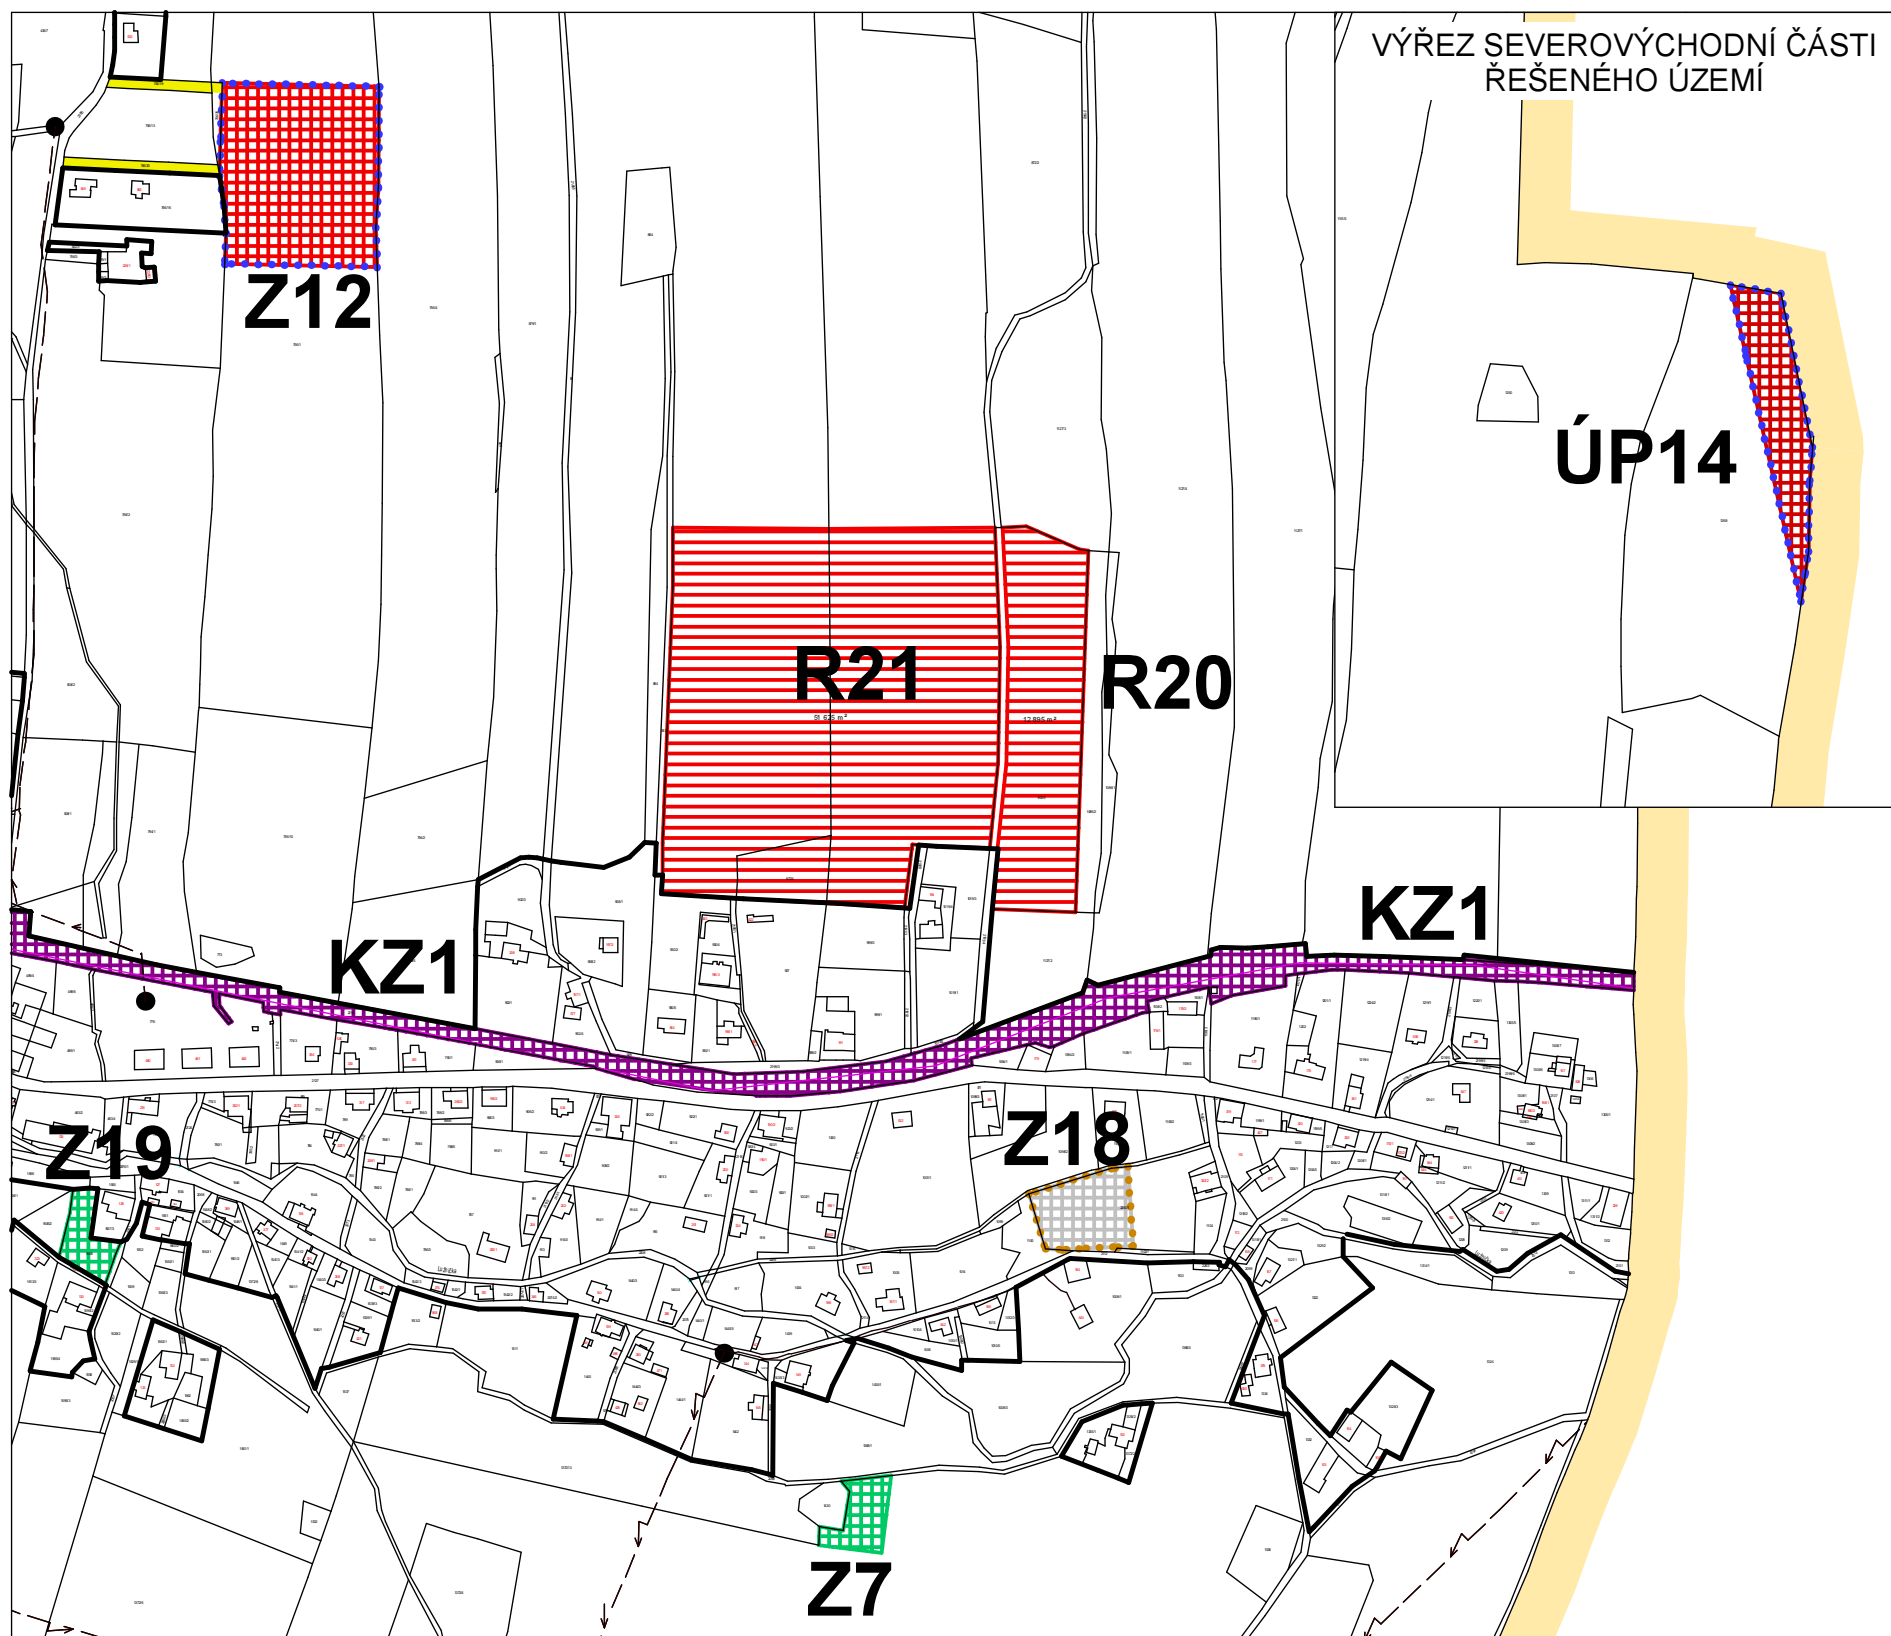

#### LEGENDA

STAV	NÁVRH ZMĚNY č.4	
		HRANICE SPRÁVNÍHO ÚZEMÍ OBCE
		HRANICE ZASTAVĚNÉHO ÚZEMÍ
		HRANICE ZASTAVITELNÝCH PLOCH
		HRANICE PLOCH PŘESTAVBY
		PLOCHY BYDLENÍ - VENKOVSKÉHO CHARAKTERU
		ÚZEMNÍ REZERVA
		PLOCHY BYDLENÍ - VENKOVSKÉHO CHARAKTERU
		PLOCHY VÝROBY A SKLADOVÁNÍ
		PLOCHY ZELENĚ - VEŘEJNÁ ZELENĚ
		PLOCHY DOPRAVNÍ INFRASTRUKTURY - KORIDOR ŽELEZNIČNÍ DOPRAVY NADMÍSTNÍHO VÝZNAMU (KZ1)
		PLOCHY DOPRAVNÍ INFRASTRUKTURY - KORIDOR PŘESTAVBY SILNICE I/9 (ÚP 14)
		PLOCHY PŘÍRODNÍ - REGIONÁLNÍ BIOCENTRUM (RBC 1374) - FUNKČNÍ

		VEDENÍ EL. ENERGIE
		TRAFOSTANICE

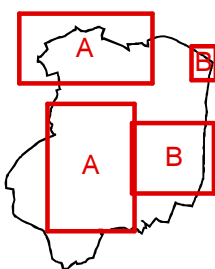

POŘIZOVATEL	MĚSTSKÝ ÚŘAD VARNSDORF	
PROJEKTANT URBANISTICKÉ ČÁSTI		
ODPOVĚDNÝ PROJEKTANT	ING. STANISLAV ZEMAN	
PROJEKTANT	ING. VLADIVOJ ŘEZNIK	
NÁZEV AKCE	ZMĚNA č.4 ÚP HORNÍ PODLUŽÍ	MĚŘITKO 1:5 000
NÁZEV VÝKRESU	HLAVNÍ VÝKRES	FORMÁT A3 (2x)
ČÁST DOKUMENTACE	NÁVRH ZMĚNY č.4	ČÍSLO VÝKRESU 2