


HORNÍ PODLUŽÍ


NÁVRH ZMĚNY č.4 ÚZEMNÍHO PLÁNU

KOORDINAČNÍ VÝKRES část B

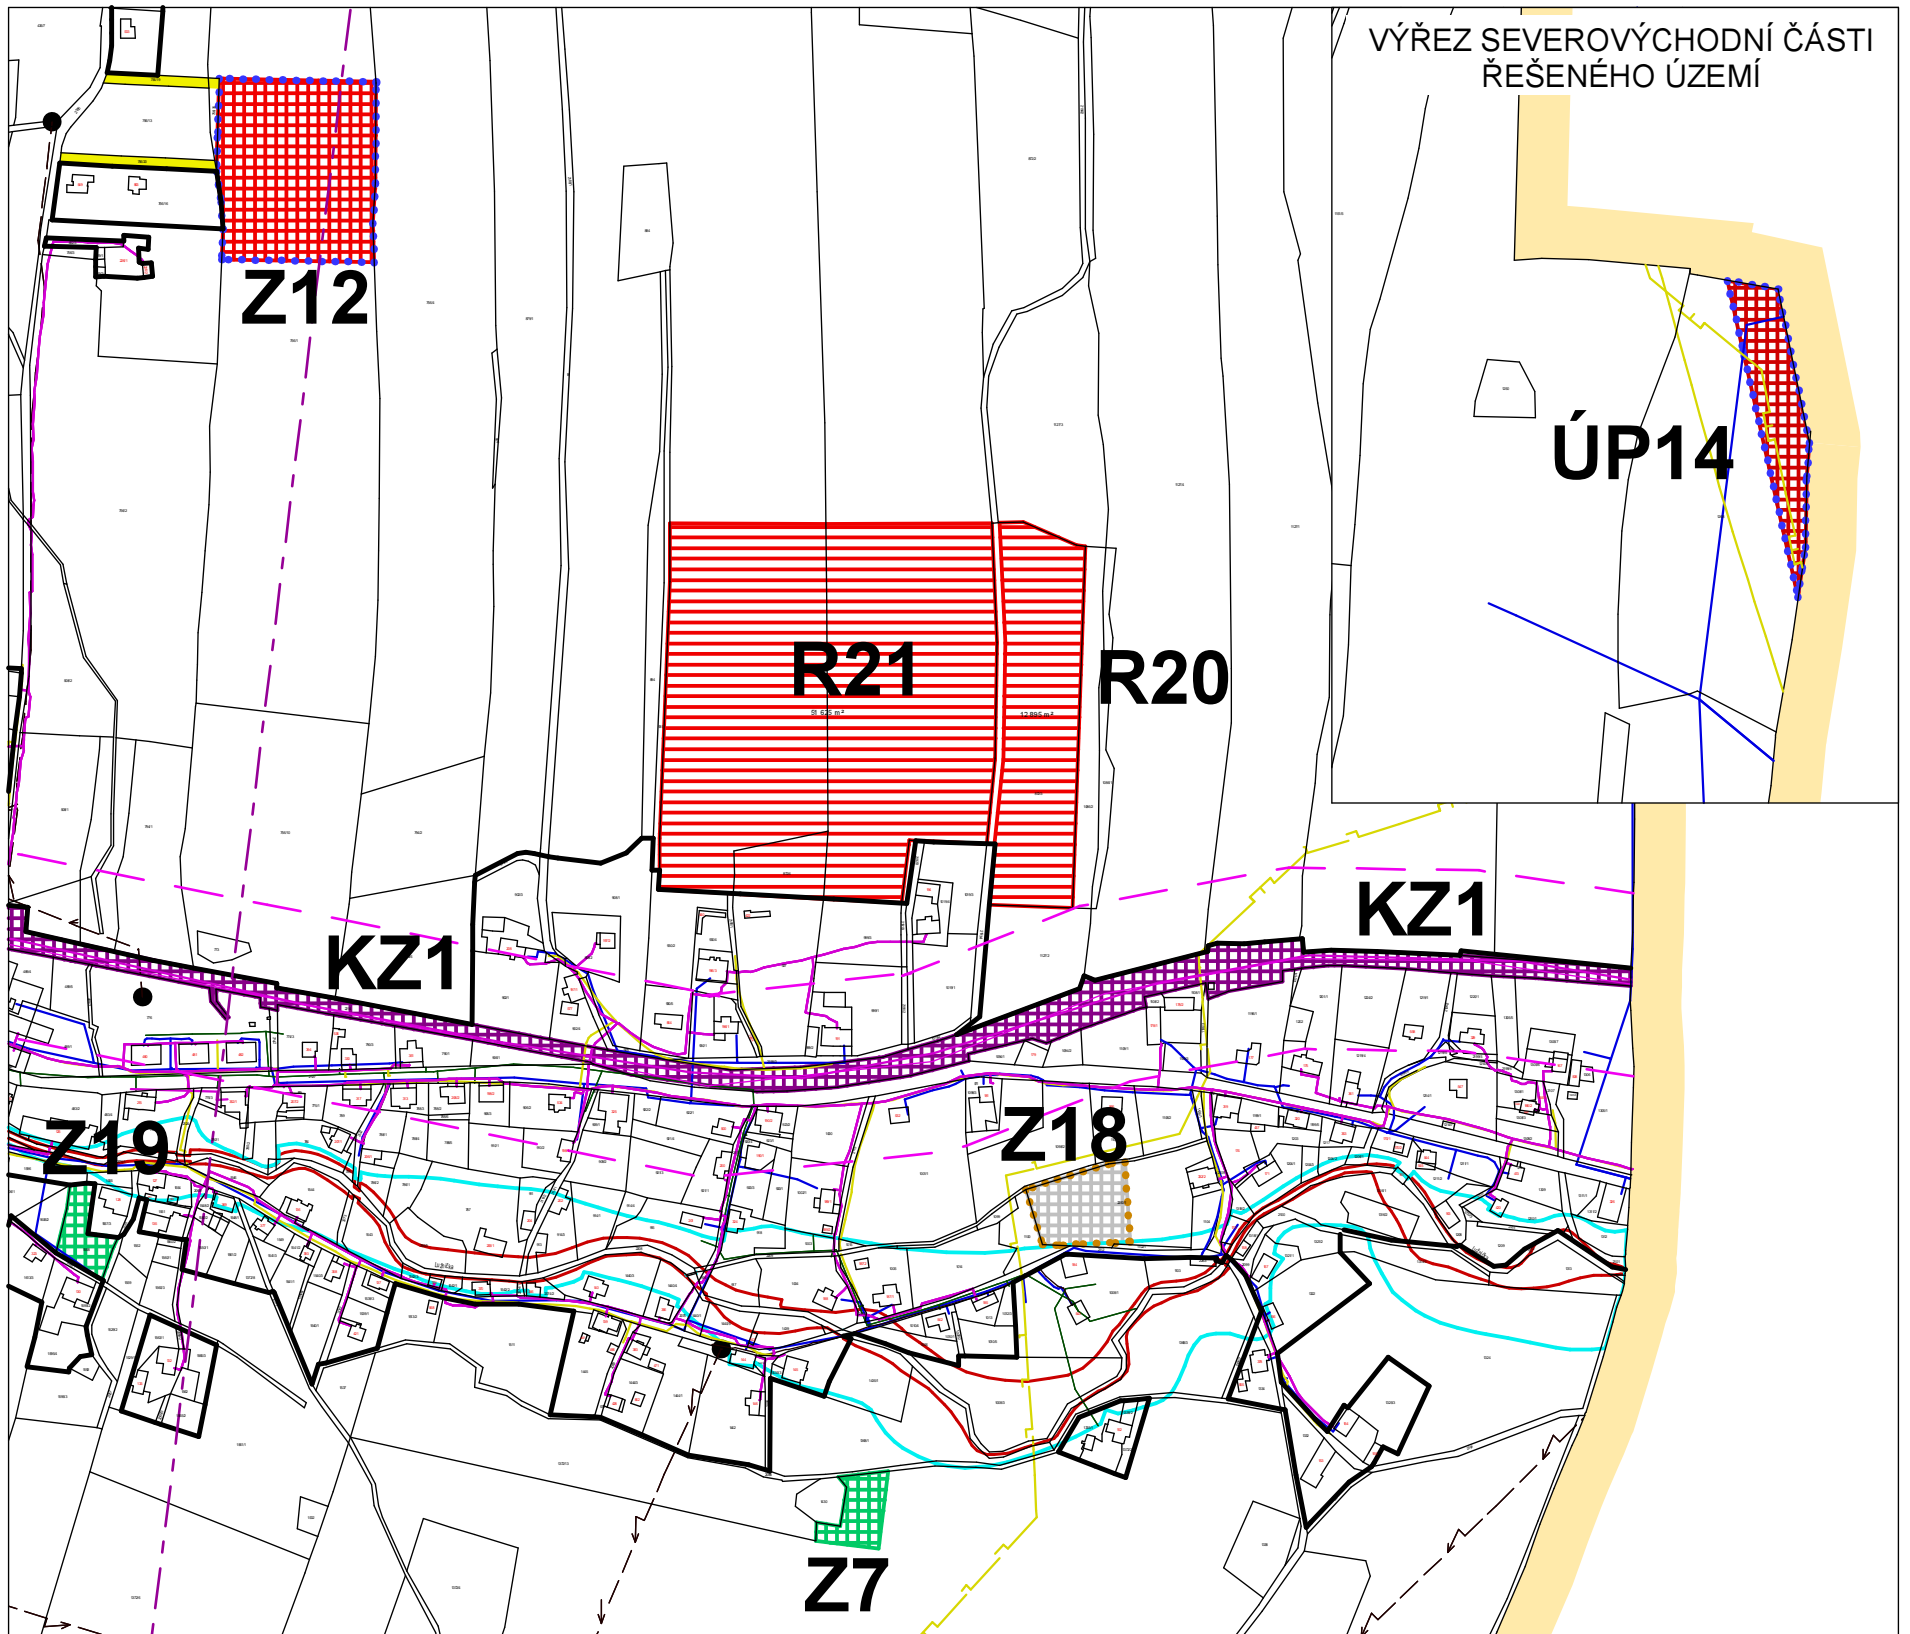

LEGENDA

STAV	NÁVRH ZMĚNY č.4				
		HRANICE SPRÁVNÍHO ÚZEMÍ OBCE			VEDENÍ EL. ENERGIE
		HRANICE ZASTAVĚNÉHO ÚZEMÍ			TRAFOSTANICE
		HRANICE ZASTAVITELNÝCH PLOCH			SDĚLOVACÍ SÍŤ
		HRANICE PLOCH PŘESTAVBY			OPTICKÝ KABEL
		PLOCHY BYDLENÍ - VENKOVSKÉHO CHARAKTERU			PLYNOVOD STL
		ÚZEMNÍ REZERVA			KANALIZACE
		PLOCHY BYDLENÍ - VENKOVSKÉHO CHARAKTERU			VODOVOD
		PLOCHY VÝROBY A SKLADOVÁNÍ			VODNÍ ZDROJ
		PLOCHY ZELENĚ - VEŘEJNÁ ZELENĚ			RADIORELÉOVÁ TRASA
		PLOCHY DOPRAVNÍ INFRASTRUKTURY - KORIDOR ŽELEZNIČNÍ DOPRAVY NADMÍSTNÍHO VÝZNAMU (KZ1)			NEMOVITÁ KULTURNÍ PAMÁTKA
		PLOCHY DOPRAVNÍ INFRASTRUKTURY - KORIDOR PŘESTAVBY SILNICE I/9 (ÚP 14)			OCHRANNÉ PÁSMA ŽELEZNICE
		PLOCHY PŘÍRODNÍ - REGIONÁLNÍ BIOCENTRUM (RBC 1374) - FUNKČNÍ			ZÁPLAVOVÉ ÚZEMÍ STOLETÉ VODY
					AKTIVNÍ ZÓNA ZÁPLAVOVÉHO ÚZEMÍ

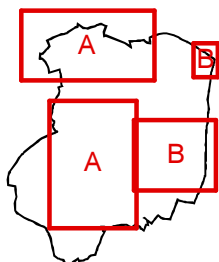

POŘIZOVATEL	MĚSTSKÝ ÚŘAD VARNSDORF	
PROJEKTANT URBANISTICKÉ ČÁSTI		
ODPOVĚDNÝ PROJEKTANT	ING. STANISLAV ZEMAN	
PROJEKTANT	ING. VLADIVOJ ŘEZNIK	
NÁZEV AKCE	ZMĚNA č.4 ÚP HORNÍ PODLUŽÍ	MĚŘITKO 1:5 000
NÁZEV VÝKRESU	KOORDINAČNÍ VÝKRES	FORMÁT A3 (2x)
ČÁST DOKUMENTACE	ODŮVODNĚNÍ ZMĚNY č.4	ČÍSLO VÝKRESU 4