
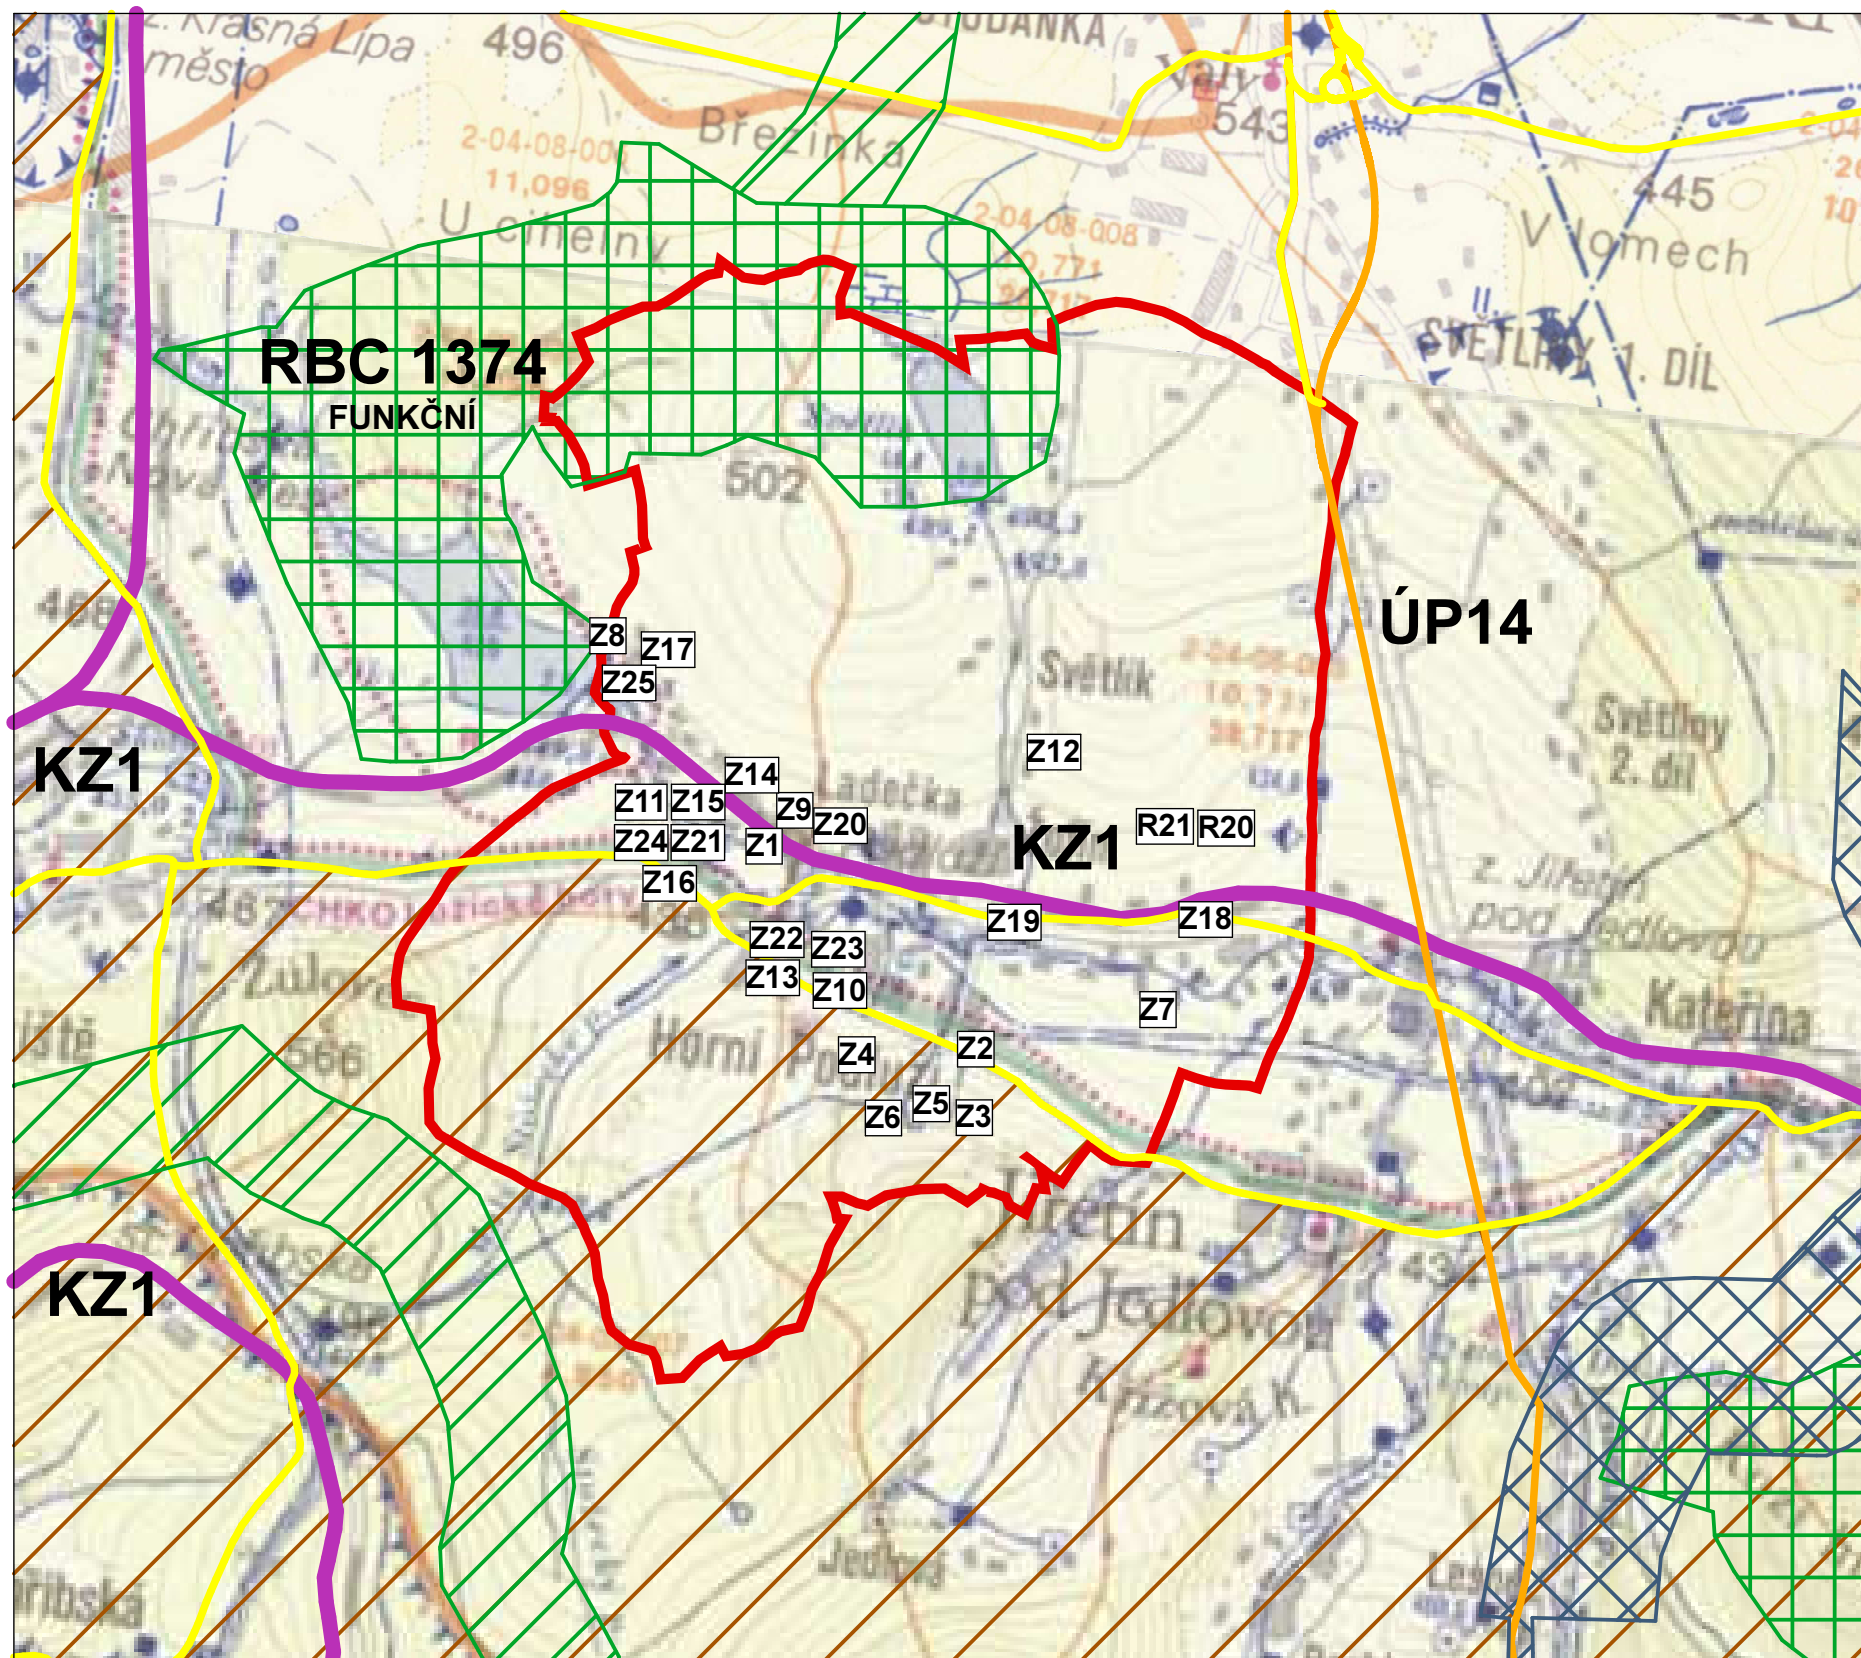


HORNÍ PODLUŽÍ

NÁVRH ZMĚNY č.4 ÚZEMNÍHO PLÁNU

VÝKRES ŠIRŠÍCH VZTAHŮ

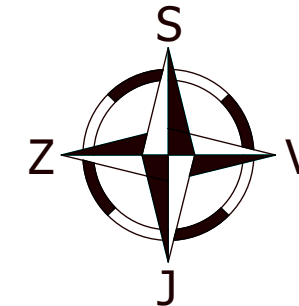

LEGENDA

- HRANICE ŘEŠENÉHO ÚZEMÍ
- KORIDOR PŘESTAVBY SILNICE I/9 (ÚP14)
- SILNICE II. A III. TŘÍDY
- KORIDOR KONVEČNÍ ŽELEZNIČNÍ DOPRAVY NADMÍSTNÍHO VÝZNAMU (KZ1)
- HRANICE CHKO
- ZÁMĚRY ZÁSAD ÚZEMNÍHO ROZVOJE ÚSTECKÉHO KRAJE
- REGIONÁLNÍ A NADREGIONÁLNÍ BIOCENTRA (RBC 1374 - FUNKČNÍ)
- REGIONÁLNÍ A NADREGIONÁLNÍ BIODORIDORY
- SCHÉMATICKÉ ZNÁZORNĚNÍ JEDNOTLIVÝCH ZMĚN

POŘIZOVATEL	MĚSTSKÝ ÚŘAD VARNSDORF	
PROJEKTANT URBANISTICKÉ ČÁSTI		
ODPOVĚDNÝ PROJEKTANT	ING. STANISLAV ZEMAN	
PROJEKTANT	ING. VLADIVOJ REZNIK	
NÁZEV AKCE	ZMĚNA č.4 ÚP HORNÍ PODLUŽÍ	MĚRÍTKO 1 : 25 000
NÁZEV VÝKRESU	VÝKRES ŠIRŠÍCH VZTAHŮ	FORMÁT A3
ČÁST DOKUMENTACE	ODŮVODNĚNÍ ZMĚNY č.4	ČÍSLO VÝKRESU 5