


# HORNÍ PODLUŽÍ

## NÁVRH ZMĚNY č.4 ÚZEMNÍHO PLÁNU

### VÝKRES VEŘEJNĚ PROSPĚŠNÝCH STAVEB, VEŘEJNĚ PROSPĚŠNÝCH OPATŘENÍ A ASANACÍ část B

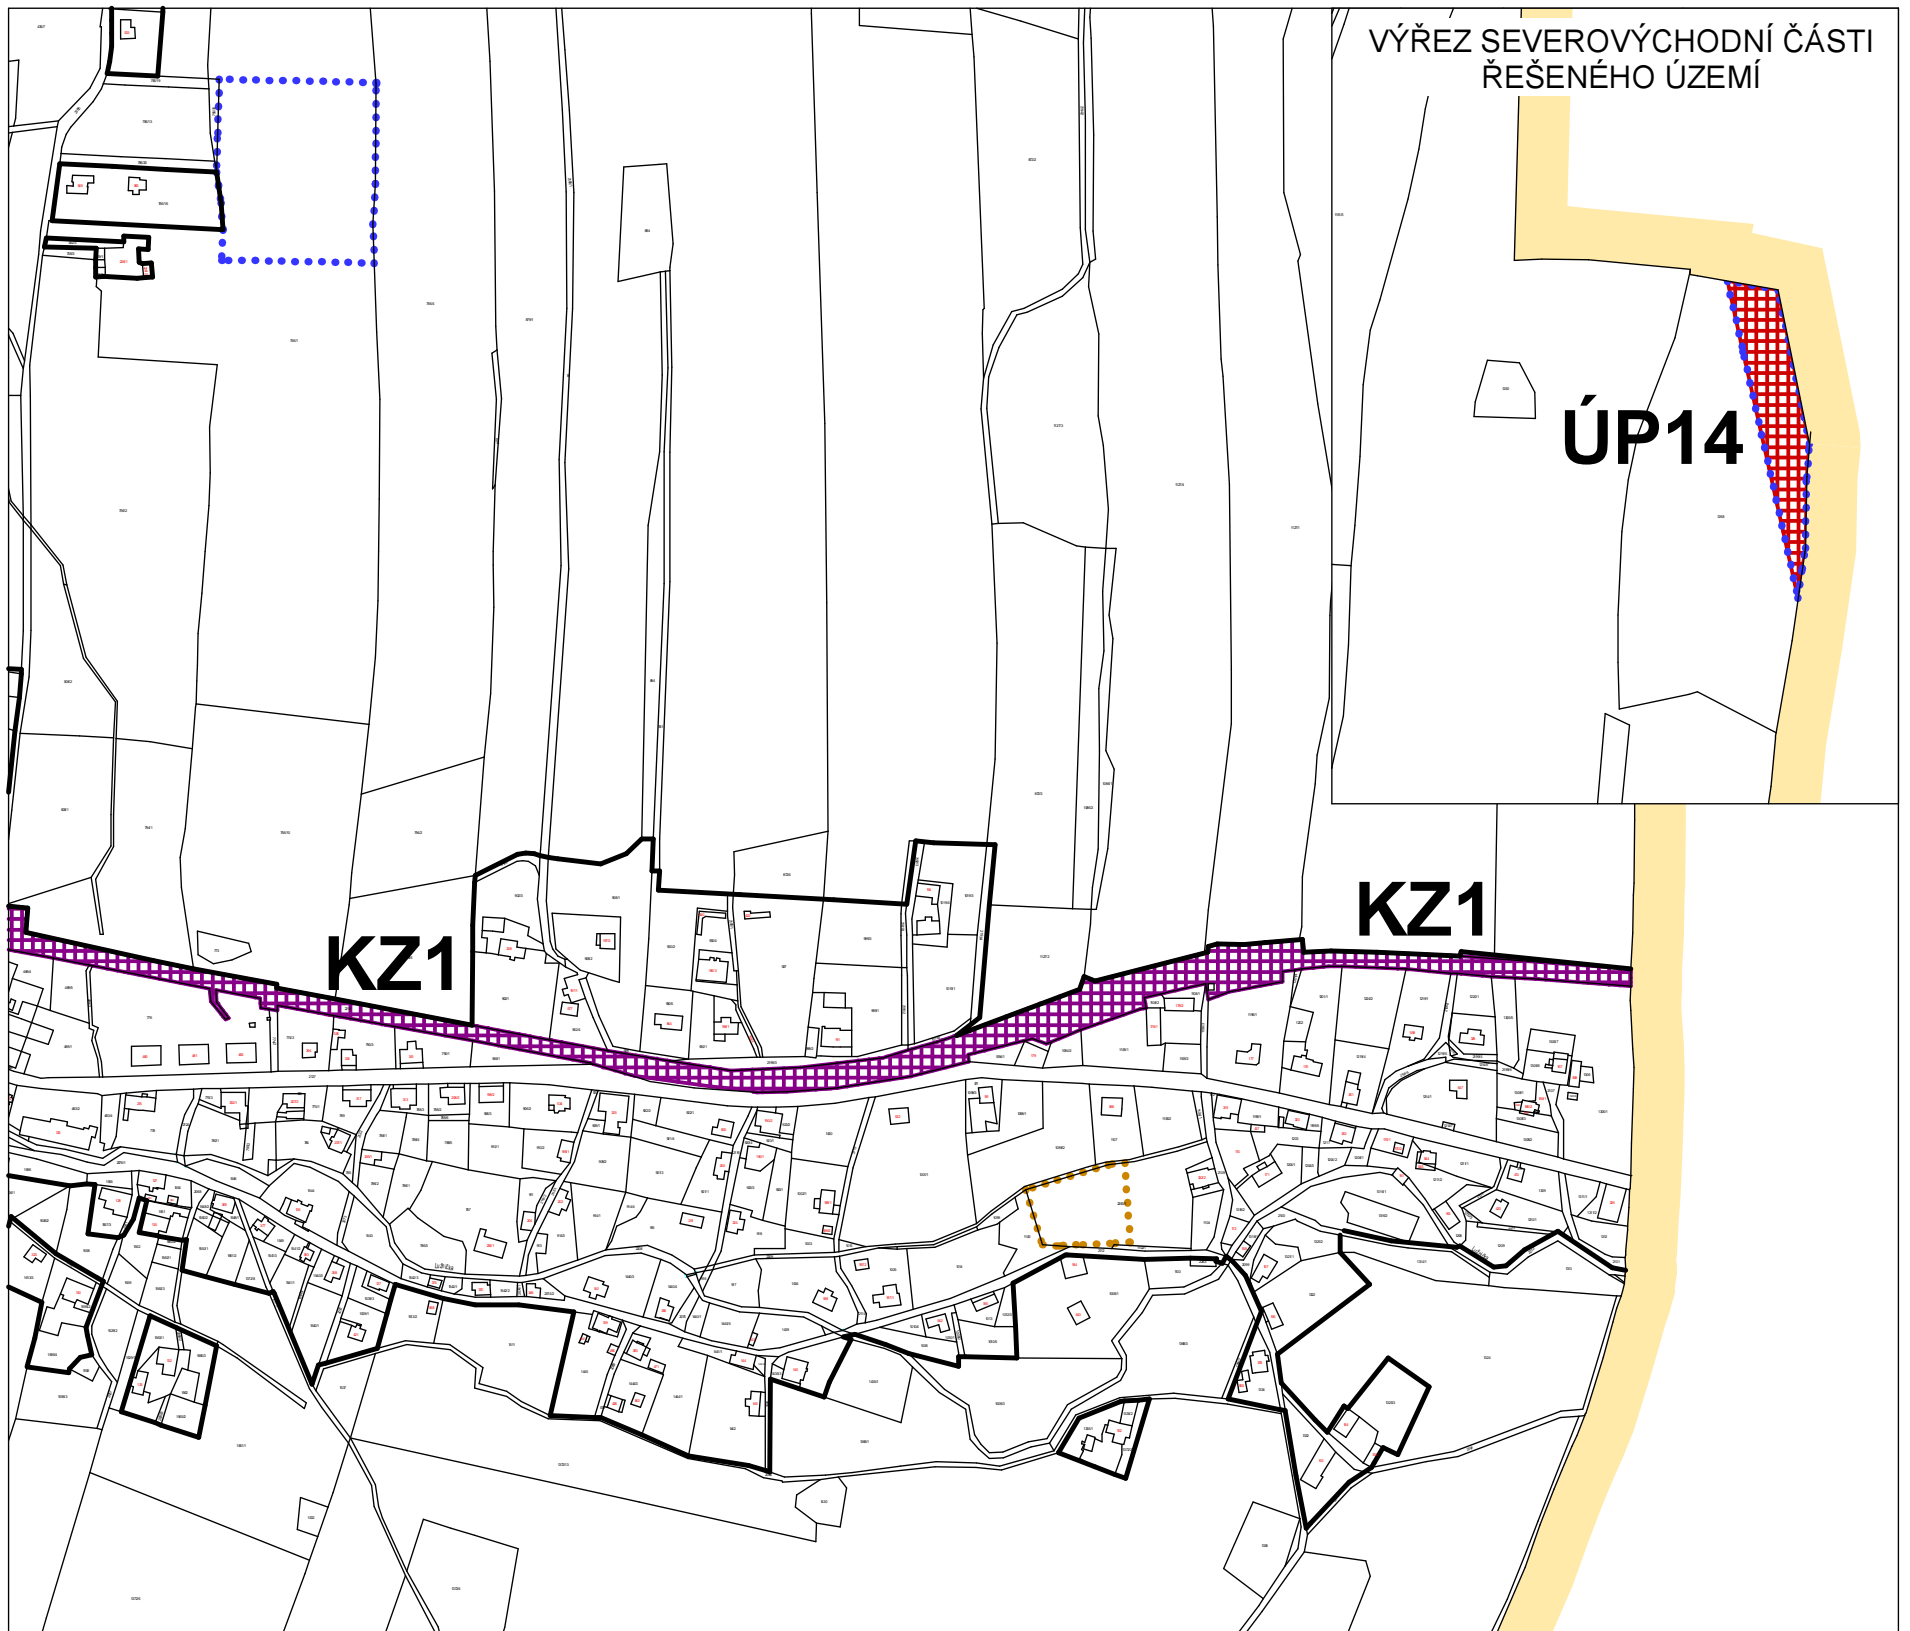

VÝŘEZ SEVEROVÝCHODNÍ ČÁSTI  
ŘEŠENÉHO ÚZEMÍ

ÚP14

KZ1


KZ1

#### LEGENDA

STAV	NÁVRH ZMĚNY č.4	
		HRANICE SPRÁVNÍHO ÚZEMÍ OBCE
		HRANICE ZASTAVĚNÉHO ÚZEMÍ
		HRANICE ZASTAVITELNÝCH PLOCH
		HRANICE PLOCH PŘESTAVBY

ZMĚNA č.4 VYMEZUJE NÁSLEDUJÍCÍ VPS:

	PLOCHY DOPRAVNÍ INFRASTRUKTURY - KORIDOR ŽELEZNIČNÍ DOPRAVY NADMÍSTNÍHO VÝZNAMU (KZ1)
	PLOCHY DOPRAVNÍ INFRASTRUKTURY - KORIDOR PŘESTAVBY SILNICE I/9 (ÚP 14)

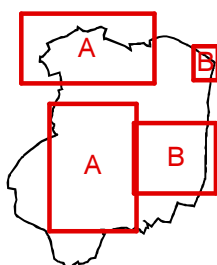

POŘIZOVATEL	MĚSTSKÝ ÚŘAD VARNSDORF	
PROJEKTANT URBANISTICKÉ ČÁSTI		
ODPOVĚDNÝ PROJEKTANT	ING. STANISLAV ZEMAN	
PROJEKTANT	ING. VLADIVOJ ŘEZNIK	
NÁZEV AKCE	ZMĚNA č.4 ÚP HORNÍ PODLUŽÍ	MĚŘÍTKO 1:5 000
NÁZEV VYKRESU	VYKRES VPS, VPO AASANACÍ	FORMÁT A3 (2x)
ČÁST DOKUMENTACE	NÁVRH ZMĚNY č.4	ČÍSLO VYKRESU 3