


# HORNÍ PODLUŽÍ

## NÁVRH ZMĚNY č.4 ÚZEMNÍHO PLÁNU


### VÝKRES ZÁKLADNÍHO ČLENĚNÍ ÚZEMÍ část B

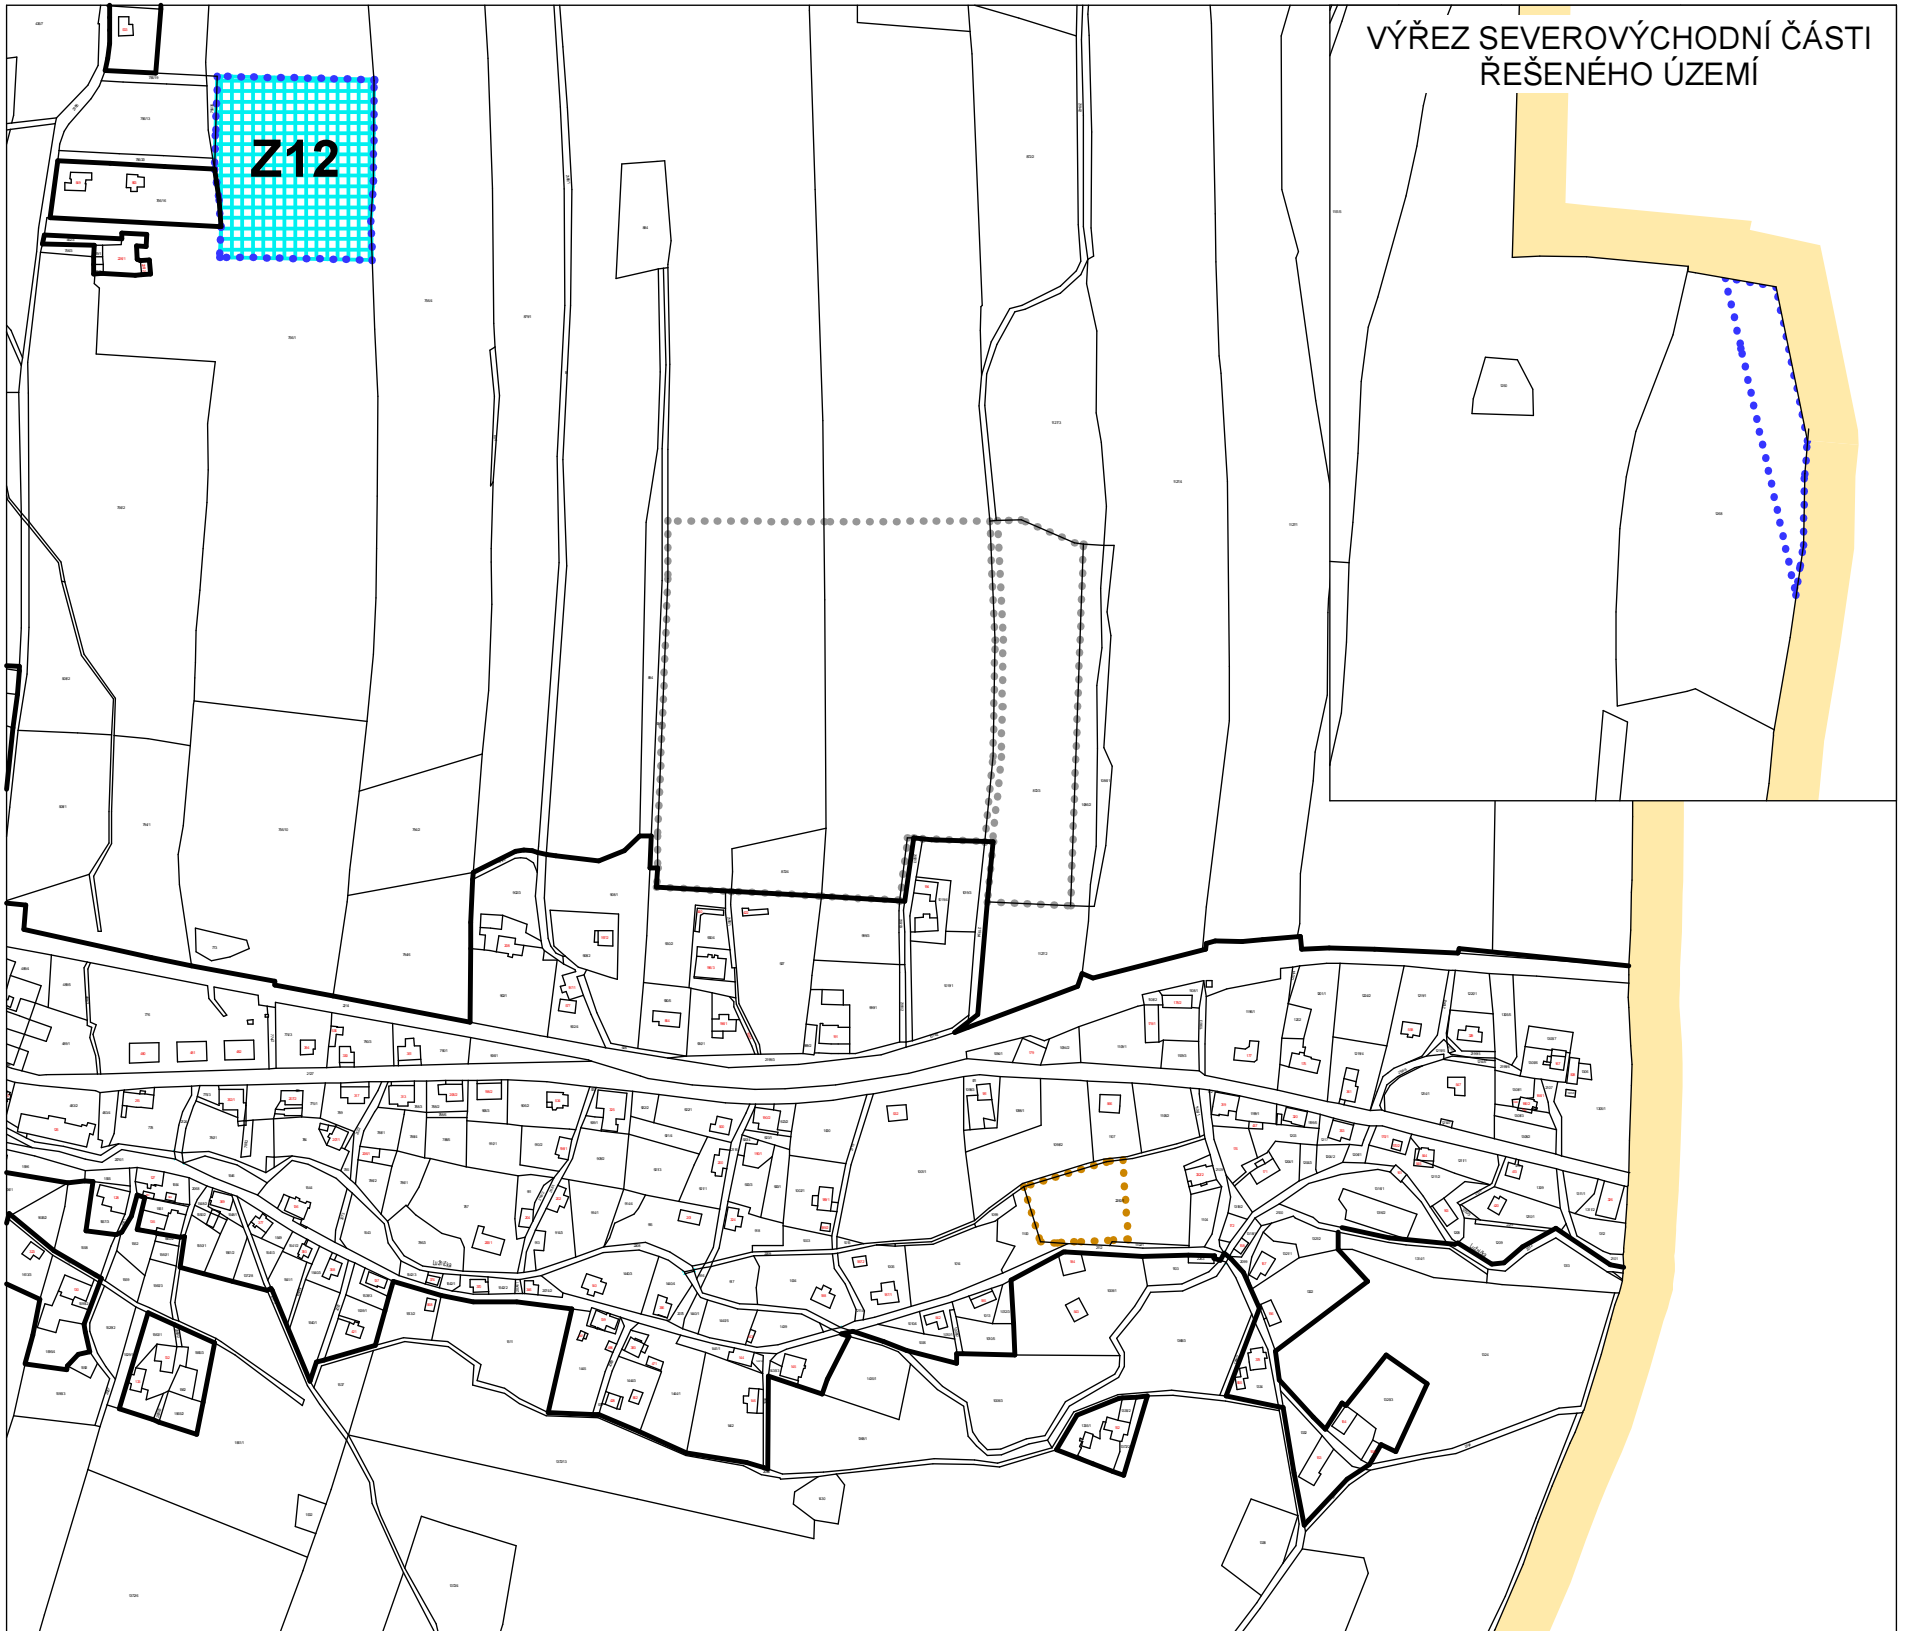

VÝŘEZ SEVEROVÝCHODNÍ ČÁSTI  
ŘEŠENÉHO ÚZEMÍ

#### LEGENDA

STAV	NÁVRH ZMĚNY č.4	
		HRANICE SPRÁVNÍHO ÚZEMÍ OBCE
		HRANICE ZASTAVĚNÉHO ÚZEMÍ
		HRANICE ZASTAVITELNÝCH PLOCH
		HRANICE PLOCH PŘESTAVBY
		HRANICE PLOCH ÚZEMNÍCH REZERV
		VYUŽITELNOST PLOCHY JE PODMÍNĚNA ZPRACOVÁNÍM ÚZEMNÍ STUDIE

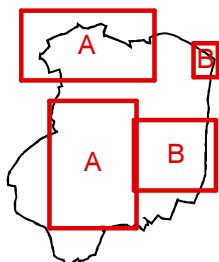

POŘIZOVATEL	MĚSTSKÝ ÚŘAD VARNSDORF	
PROJEKTANT URBANISTICKÉ ČÁSTI		
ODPOVĚDNÝ PROJEKTANT	ING. STANISLAV ZEMAN	
PROJEKTANT	ING. VLADIVOJ ŘEZNIK	
NÁZEV AKCE	ZMĚNA č.4 ÚP HORNÍ PODLUŽÍ	MĚŘITKO 1:5 000
NÁZEV VÝKRESU	VÝKRES ZÁKLADNÍHO ČLENĚNÍ ÚZEMÍ	FORMÁT A3 (2x)
ČÁST DOKUMENTACE	NÁVRH ZMĚNY č.4	ČÍSLO VÝKRESU 1