


HORNÍ PODLUŽÍ

NÁVRH ZMĚNY č.4 ÚZEMNÍHO PLÁNU

VÝKRES PŘEDPOKLÁDANÝCH ZÁBORŮ ZEMĚDĚLSKÉHO PŮDNÍHO FONDU část B

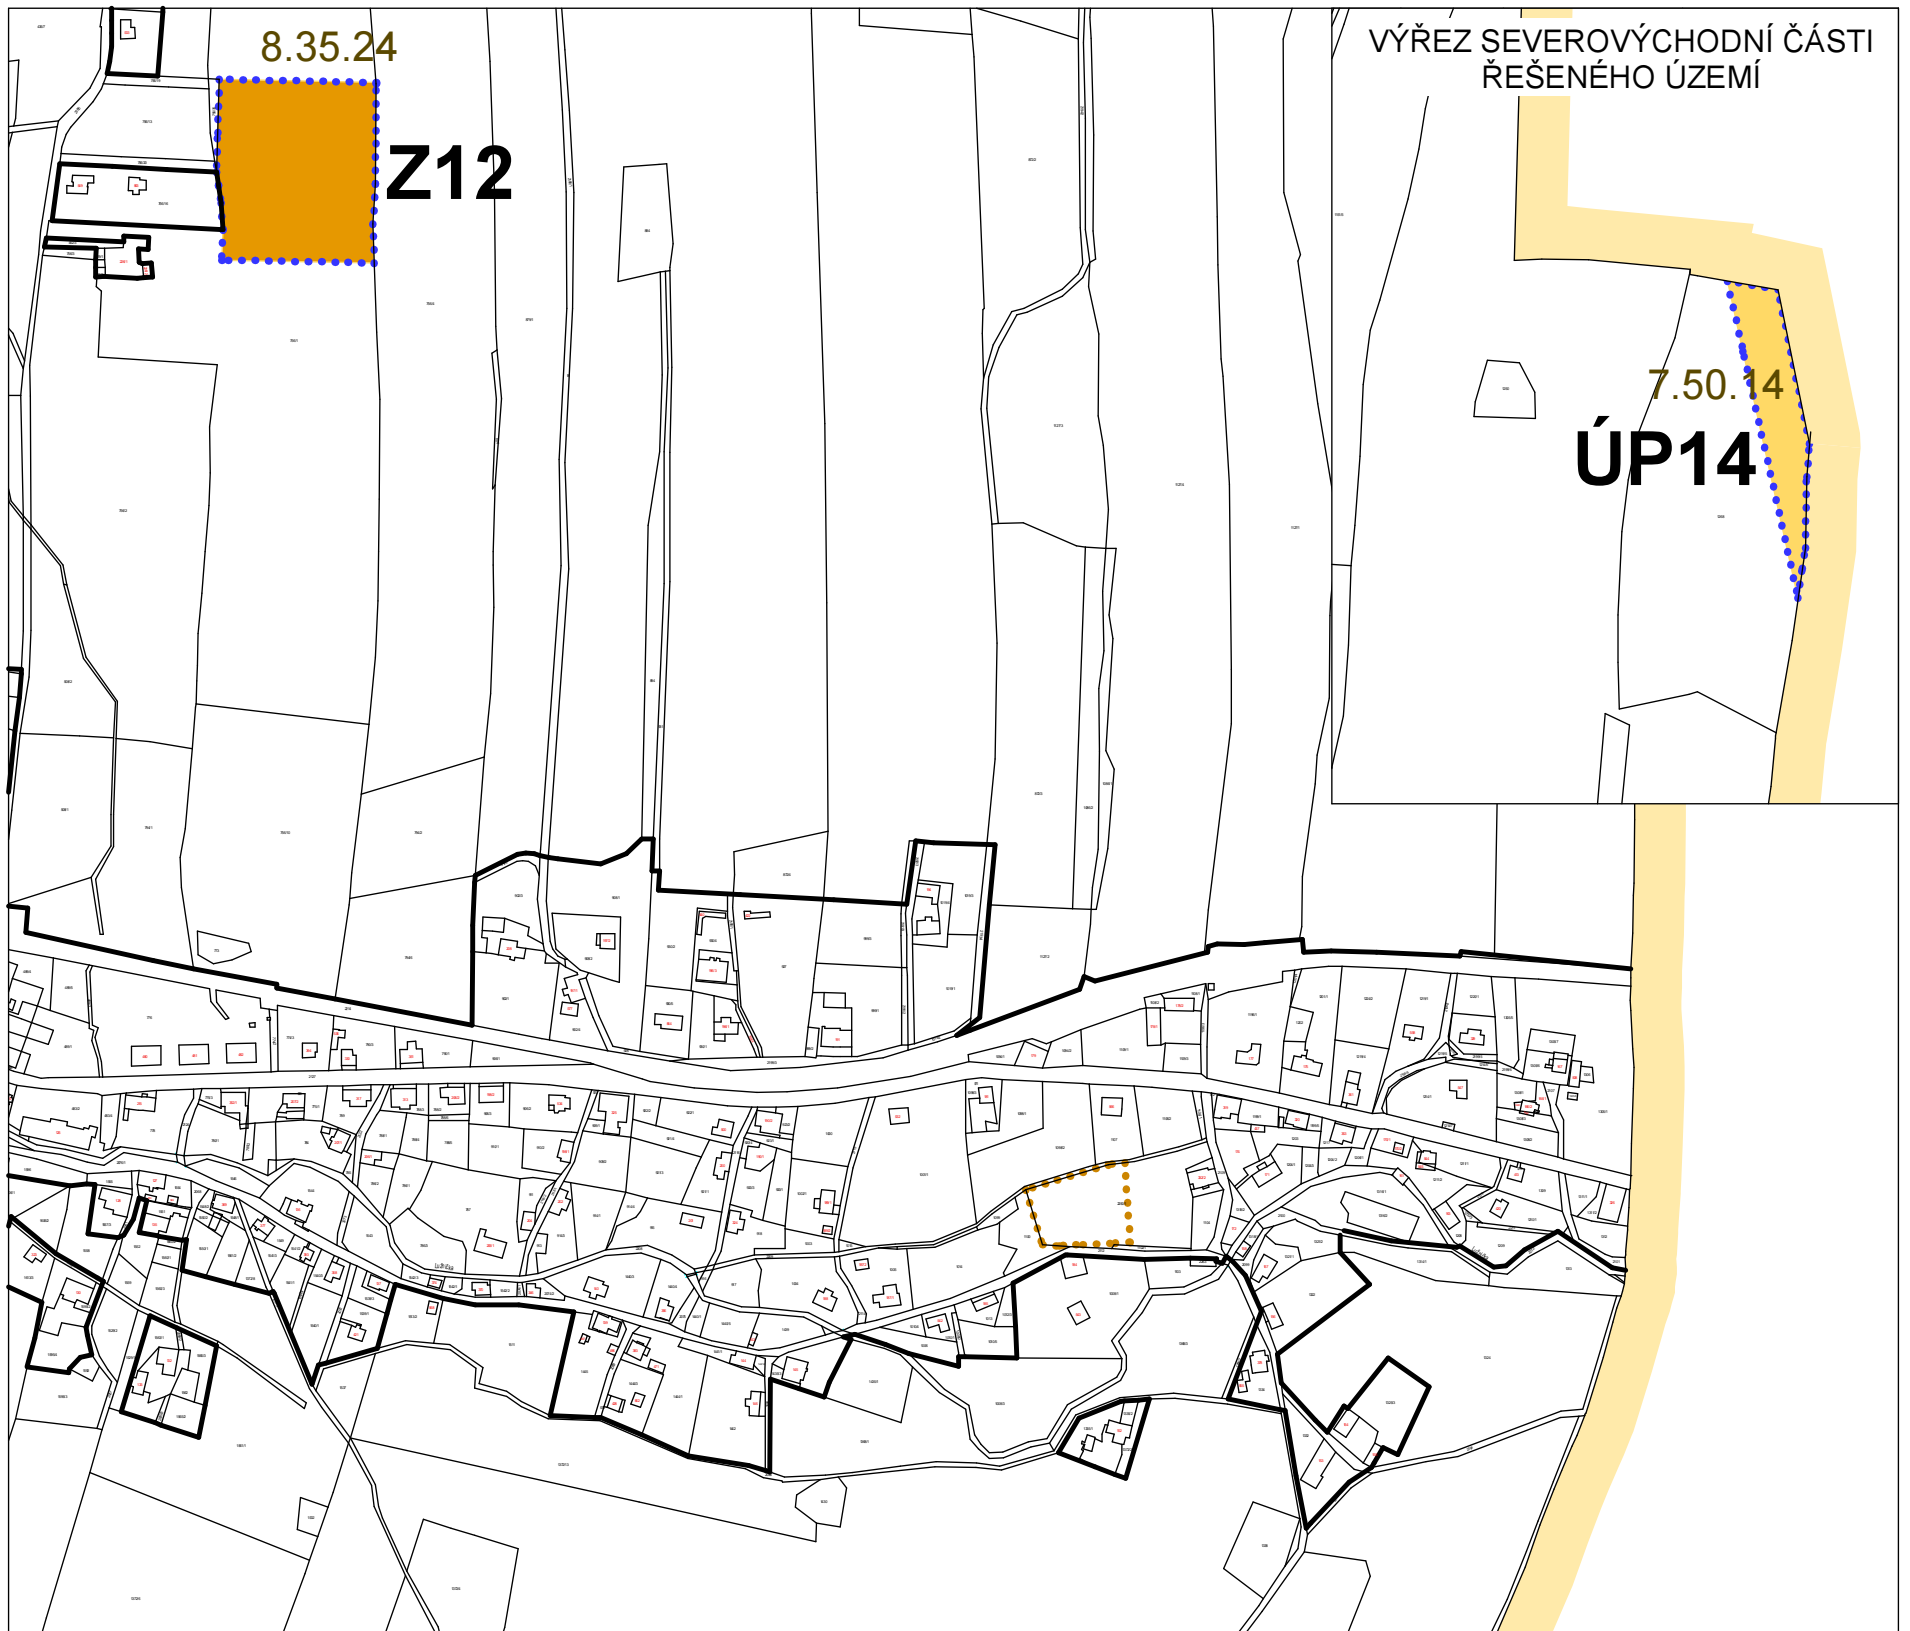


LEGENDA

STAV	NÁVRH ZMĚNY č.4	
		HRANICE SPRÁVNÍHO ÚZEMÍ OBCE
		HRANICE ZASTAVĚNÉHO ÚZEMÍ
		HRANICE ZASTAVITELNÝCH PLOCH
		HRANICE PLOCH PŘESTAVBY
		HRANICE BPEJ
		KÓD BPEJ

ZÁBOR ZPF:

		ZÁBOR ZPF II.TŘÍDY OCHRANY
		ZÁBOR ZPF III.TŘÍDY OCHRANY
		ZÁBOR ZPF IV.TŘÍDY OCHRANY

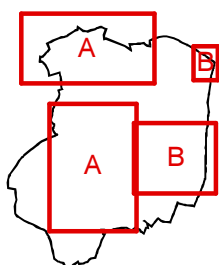

POŘIZOVATEL	MĚSTSKÝ ÚŘAD VARNSDORF	
PROJEKTANT URBANISTICKÉ ČÁSTI		
ODPOVĚDNÝ PROJEKTANT	ING. STANISLAV ZEMAN	
PROJEKTANT	ING. VLADIVOJ ŘEZNIK	
NÁZEV AKCE	ZMĚNA č.4 ÚP HORNÍ PODLUŽÍ	MĚŘITKO 1:5 000
NÁZEV VÝKRESU	VÝKRES PŘEDPOKLÁDANÝCH ZÁBORŮ ZPF	FORMÁT A3 (2x)
ČÁST DOKUMENTACE	ODŮVODNĚNÍ ZMĚNY č.4	ČÍSLO VÝKRESU 6