


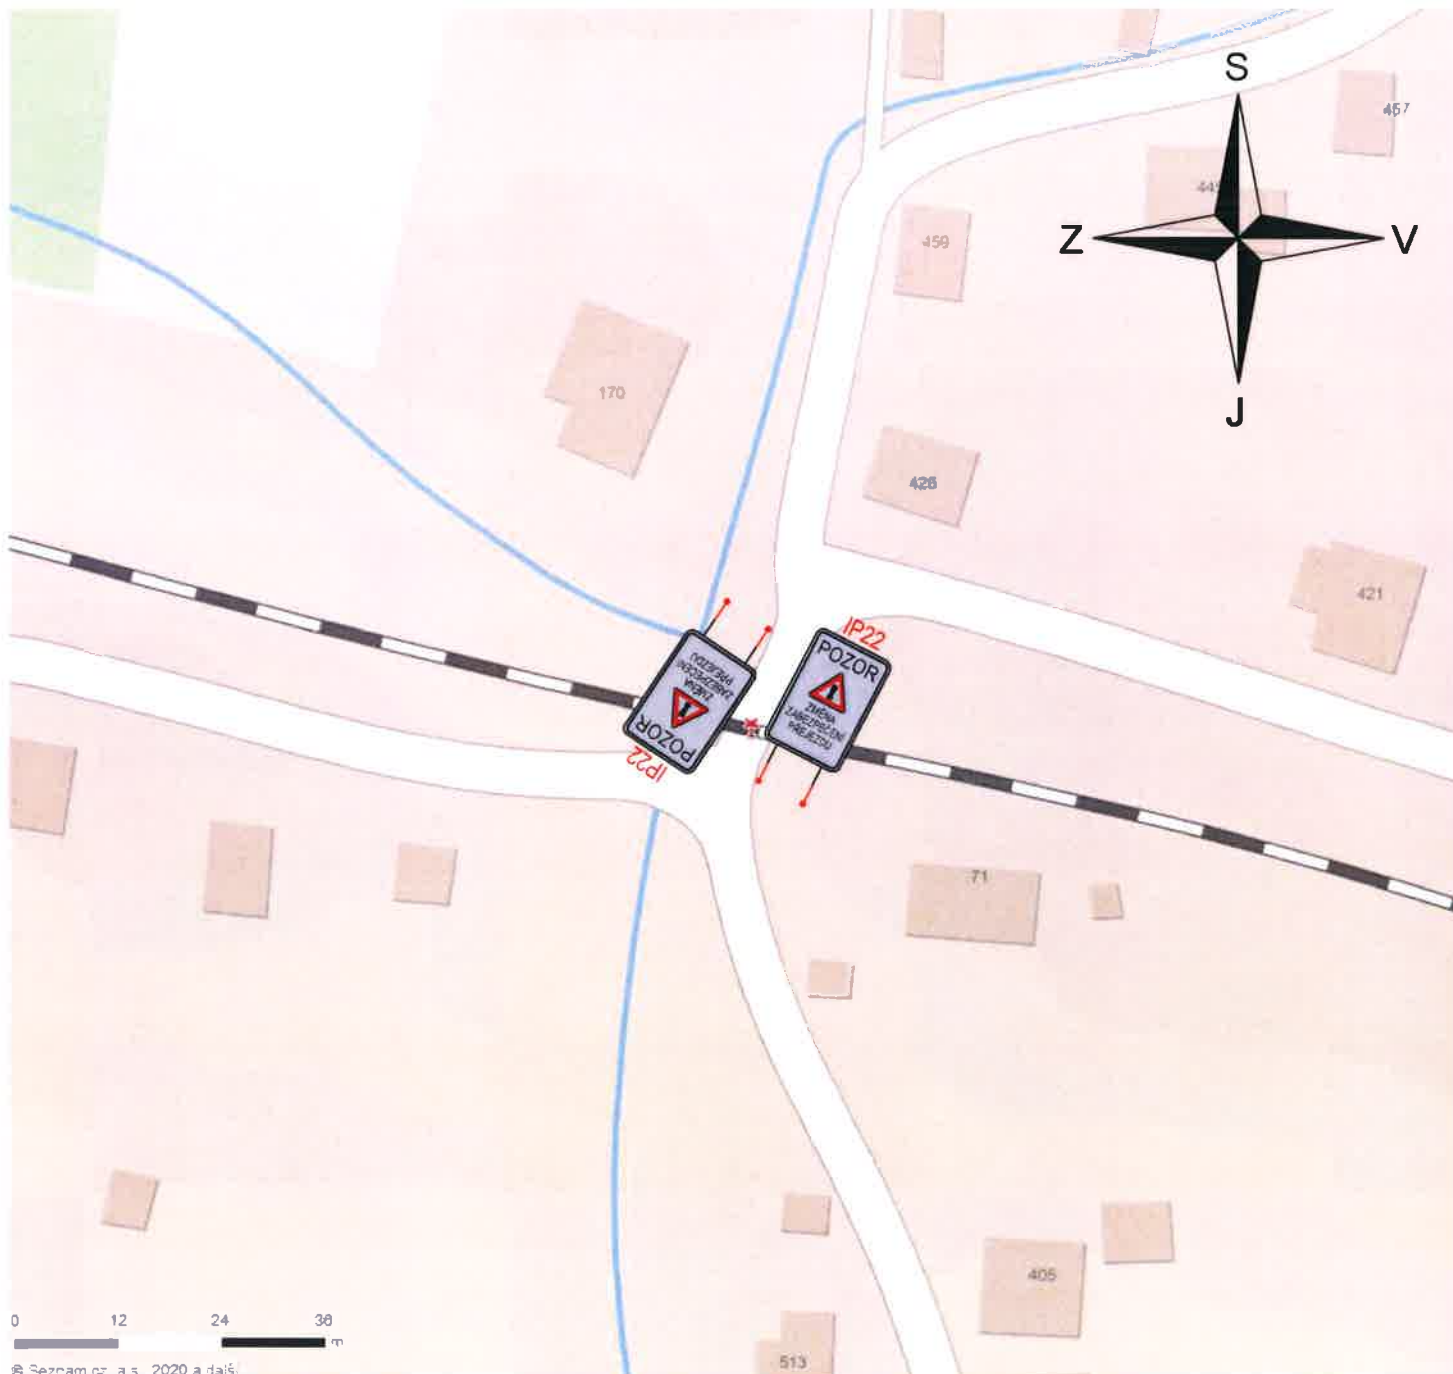

Příloha k rozhodnutí
 č.j.: MUVH 65604/2020/2025
 ze dne: 14.2.2020 Počet listů: 4/4
 Městský úřad Varnsdorf
 silniční správní úřad

Petr Chlouba, DiS.

10.06.2020 14:17:20

Digitálně podepsal
 Petr Chlouba, DiS.
 POLICIE ČESKÉ REPUBLIKY

Důvod: Za správnost vyhotovení


	Datum	Jméno	Podpis
Zpracoval	05.2020	Ing. Belinger J.	<i>Belinger</i>
Kreslil	05.2020	Ing. Belinger J.	<i>Belinger</i>
Zkoušel	05.2020	Ing. Francouz L.	
Č. zak.: G22703-253			

**Rekonstrukce přejezdů v km 4,890, v km 5,164 a v km 5,375
 včetně TZZ na trati Rybníště-Varnsdorf**

PZS P3460 – Přechodné DZ

NTD NTD group a.s.
Jateční 32
400 01 Ústí nad Labem
Tel/fax: 475601181

Měřítka	č. v
	0114

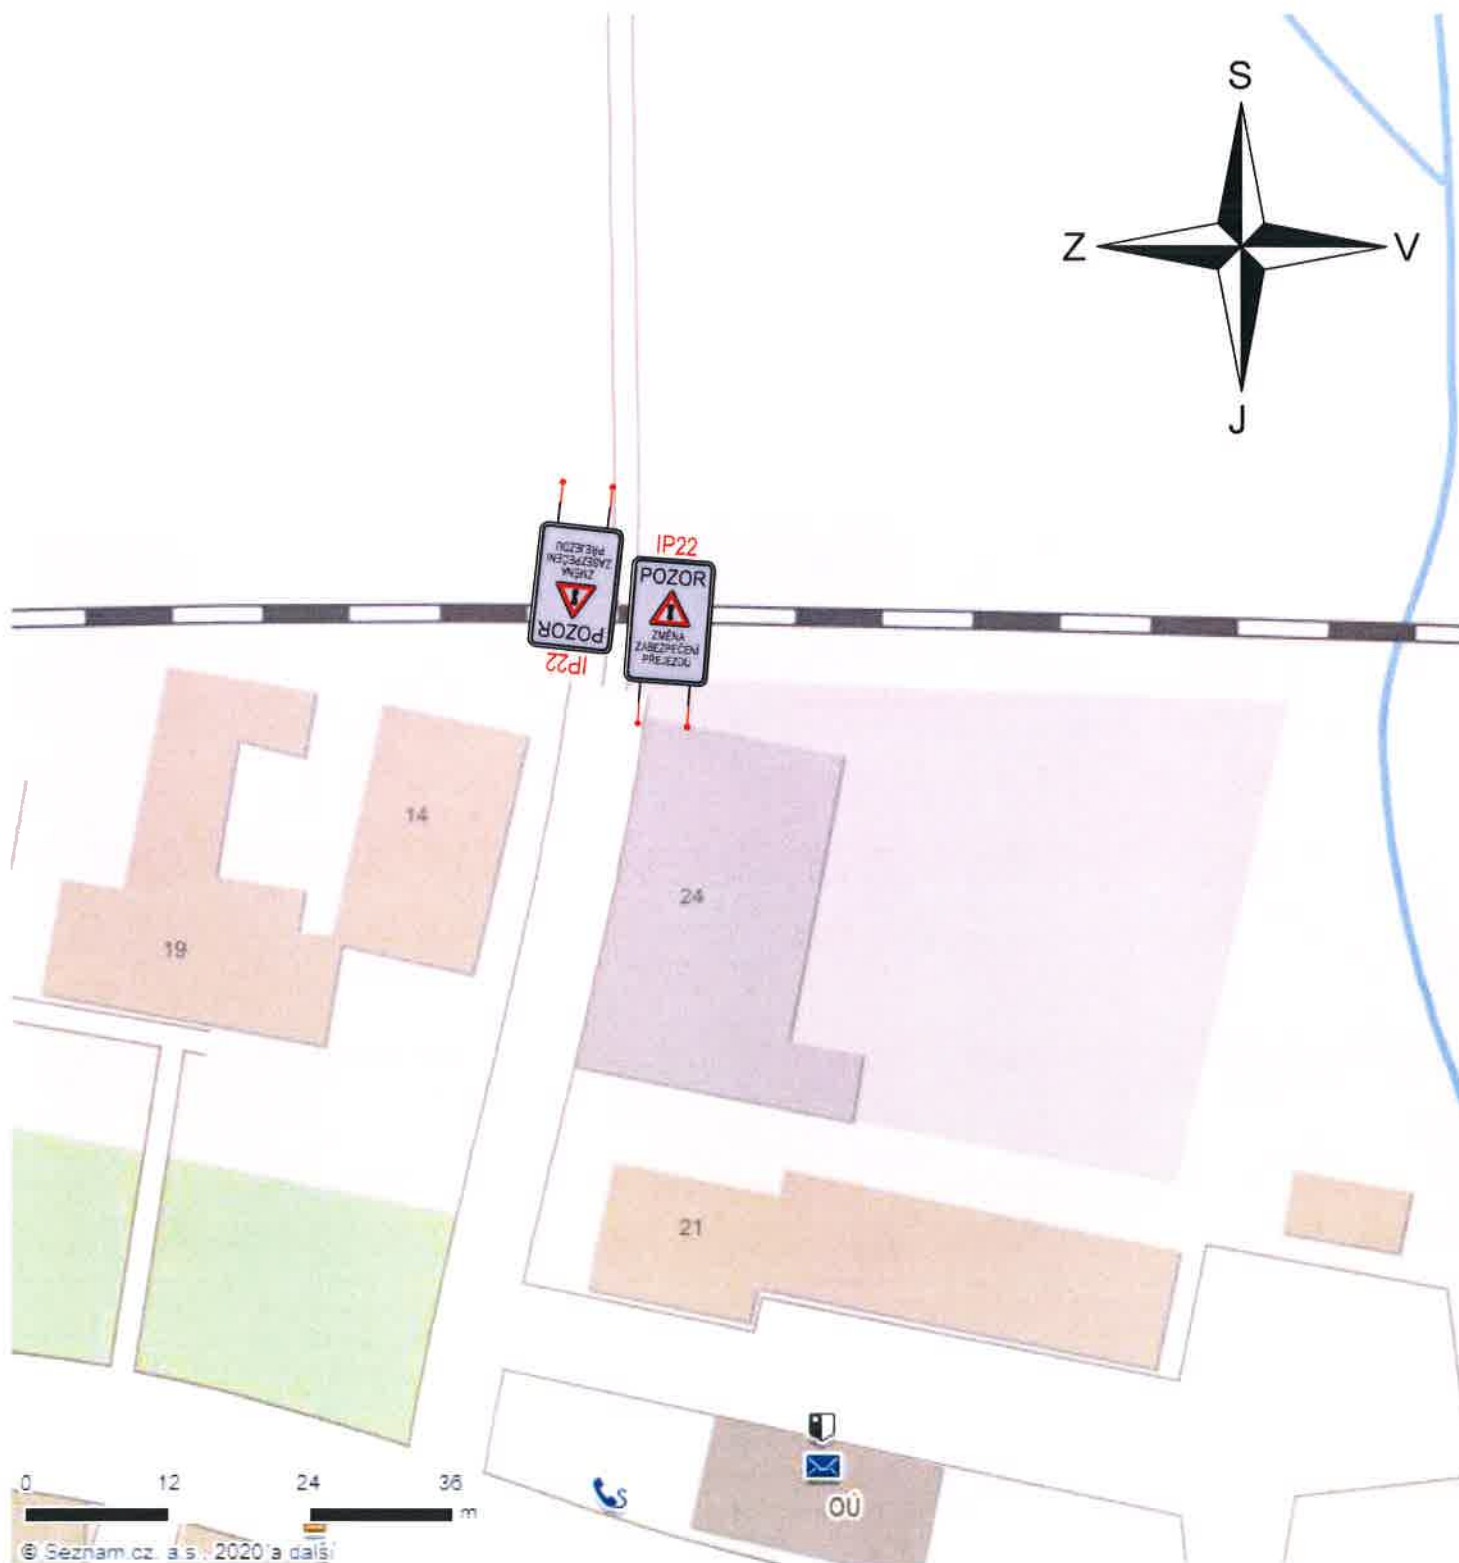

Příloha k rozhodnutí

č.j.: MUVA 65604/2020 BezSg

ze dne: 2.7.2020 Počet listů: 4/2

Městský úřad Varnsdorf
silniční správní úřad

Petr Chlouba, DiS.


10.06.2020 14:17:02

Digitálně podepsal:

Petr Chlouba, DiS.
POLICIE ČESKÉ REPUBLIKY

Důvod: Za správnost vyhotovení

	Datum	Jméno	Podpis	NTD NTDgroup a.s. Jateční 32 400 01 Ústí nad Labem Tel/fax: 475601181	
Zpracoval	05.2020	Ing. Belinger J.			
Kreslil	05.2020	Ing. Belinger J.			
Zkoušel	05.2020	Ing. Francouz L.			
Č. zak. : G22703-253					
Rekonstrukce přejezdů v km 3,050, v km 3,213 a v km 3,375 trati Rybníště-Varnsdorf				Měřiko	č. v.
PZS P3454 - Přechodné DZ					0113

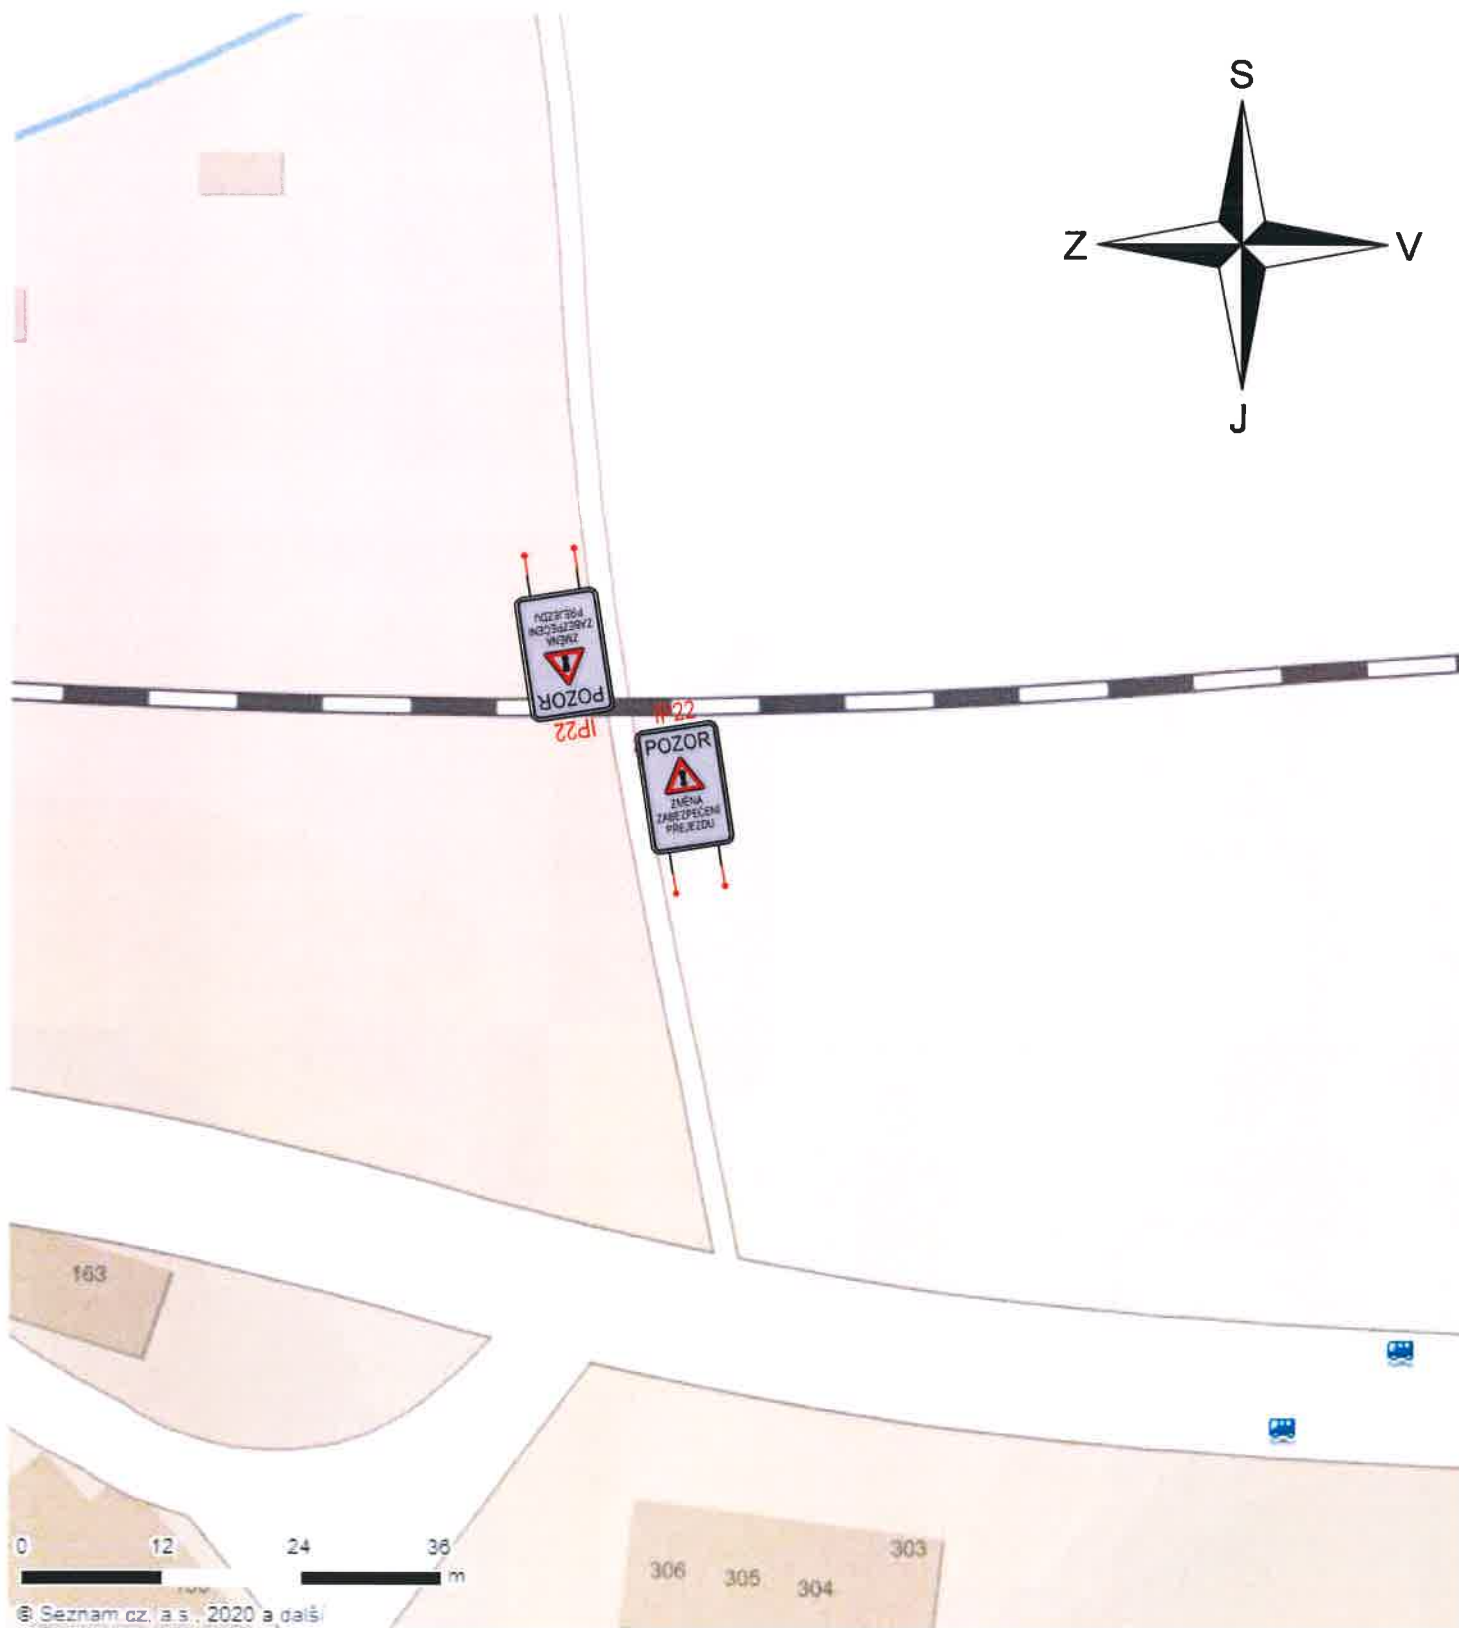



Příloha k rozhodnutí
 č.j.: HUVA 65604/2020 Borsá
 ze dne: 24.2.2020 Počet listů: 4/3
 Městský úřad Varnsdorf
 silniční správní úřad

Petr Chlouba, DiS.

10.06.2020 14:16:46

Digitálně podepsal
 Petr Chlouba, DiS.
 POLICIE ČESKÉ REPUBLIKY
 Důvod: Za správnost vyhotovení

	Datum	Jméno	Podpis	NTD NTDgroup a.s. Jateční 32 400 01 Ústí nad Labem Tel/fax: 475601181	
Zpracoval	05.2020	Ing. Belinger J.	<i>Belinger</i>		
Kreslil	05.2020	Ing. Belinger J.	<i>Belinger</i>		
Zkoušel	05.2020	Ing. Francouz L.			
Č. zak : G22703-253					
Rekonstrukce přejezdů v km 3,050, v km 3,213 a v km 3,375 trati Rybníště-Varnsdorf				Měřitko	č. v
PZS P3453 – Přečhodné DZ					0112

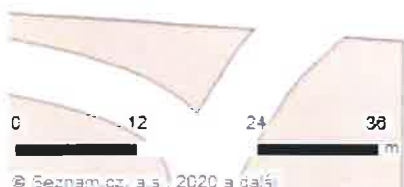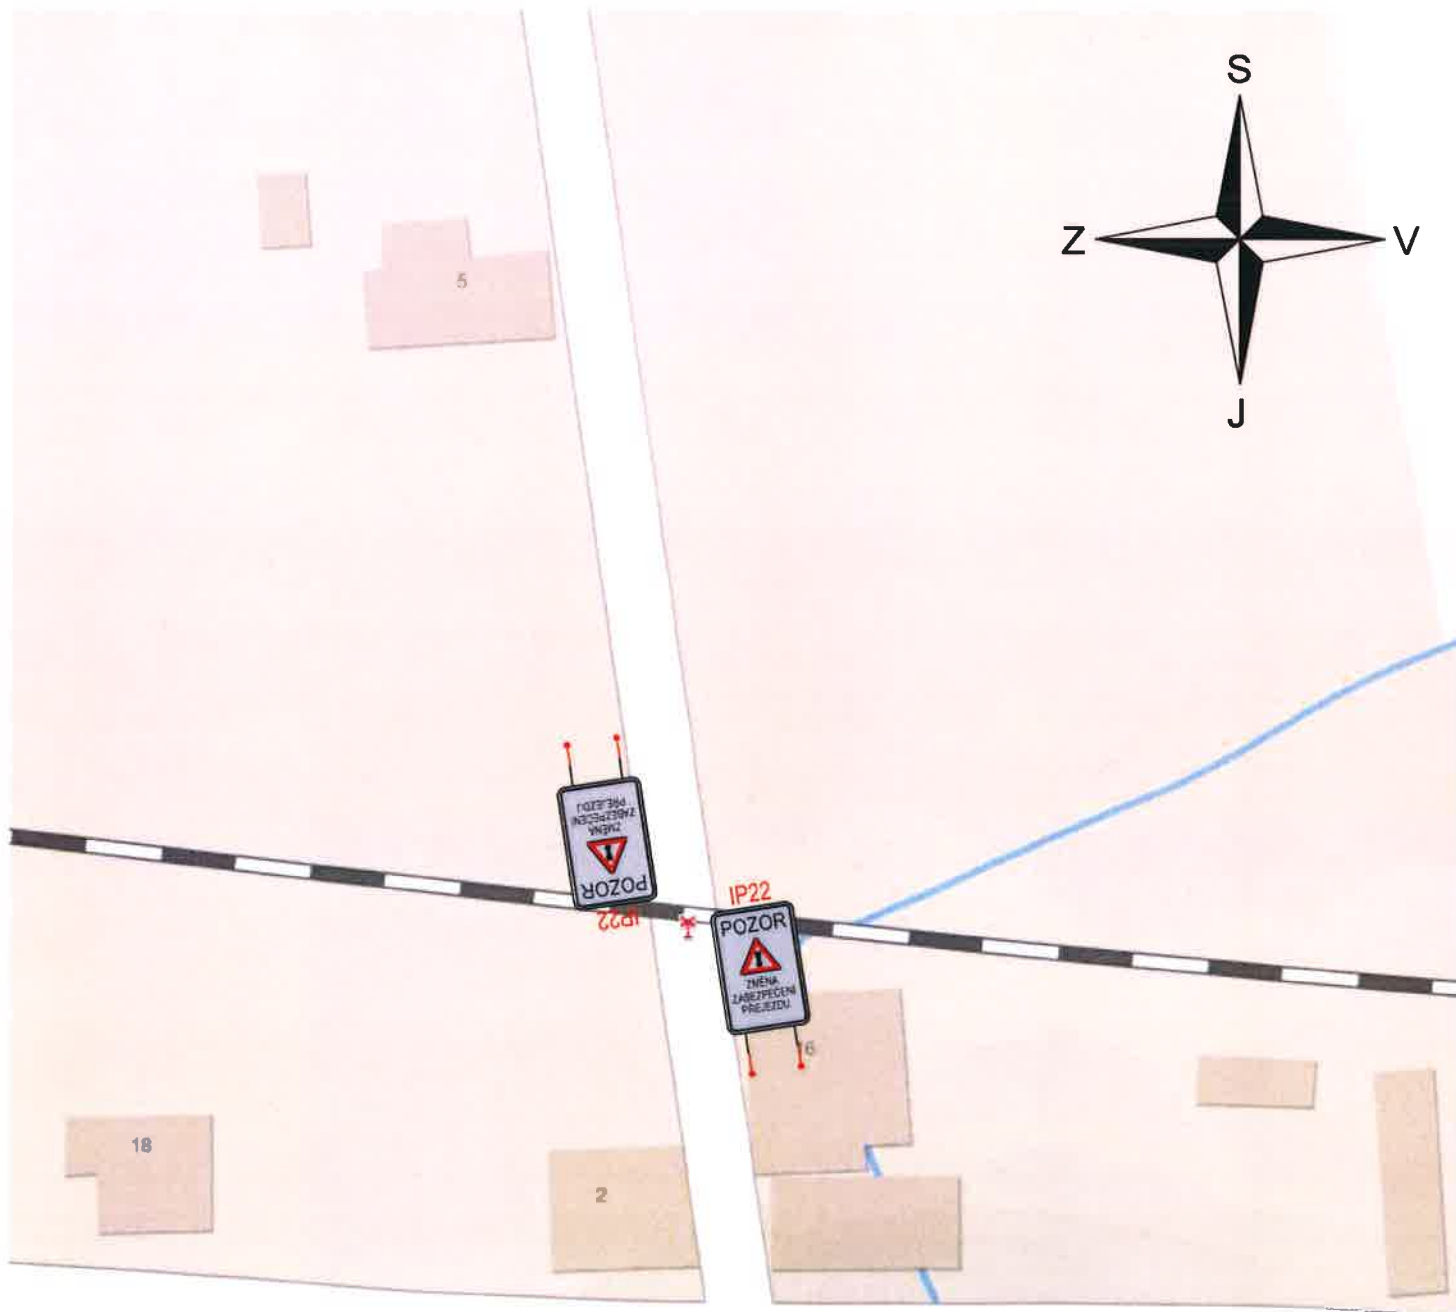

Příloha k rozhodnutí
 č.j.: MUV A65604/2020 BorSa
 ze dne: 2.7.2020 Počet listů: 4/4
 Městský úřad Varnsdorf
 silniční správní úřad

Petr Chlouba, DiS.

10.06.2020 14:16:29

Digitálně podepsal
 Petr Chlouba, DiS
 POLICIE ČESKÉ REPUBLIKY
 Důvod: Za správnost vyhotovení

	Datum	Jméno	Podpis
Zpracoval	05.2020	Ing. Belinger J.	<i>Belinger</i>
Kreslil	05.2020	Ing. Belinger J.	<i>Belinger</i>
Zkoušel	05.2020	Ing. Francouz L.	
C. zak.: G22703-253			

**Rekonstrukce přejezdů v km 3,050, v km 3,213 a v km 3,375
 trati Rybníště-Varnsdorf**

PZS P3452 – Přečodné DZ

NTD NTDgroup a.s.
 Jateční 32
 400 01 Ústí nad Labem
 Tel/fax: 475601181

Měřítko	č. v
	0111