
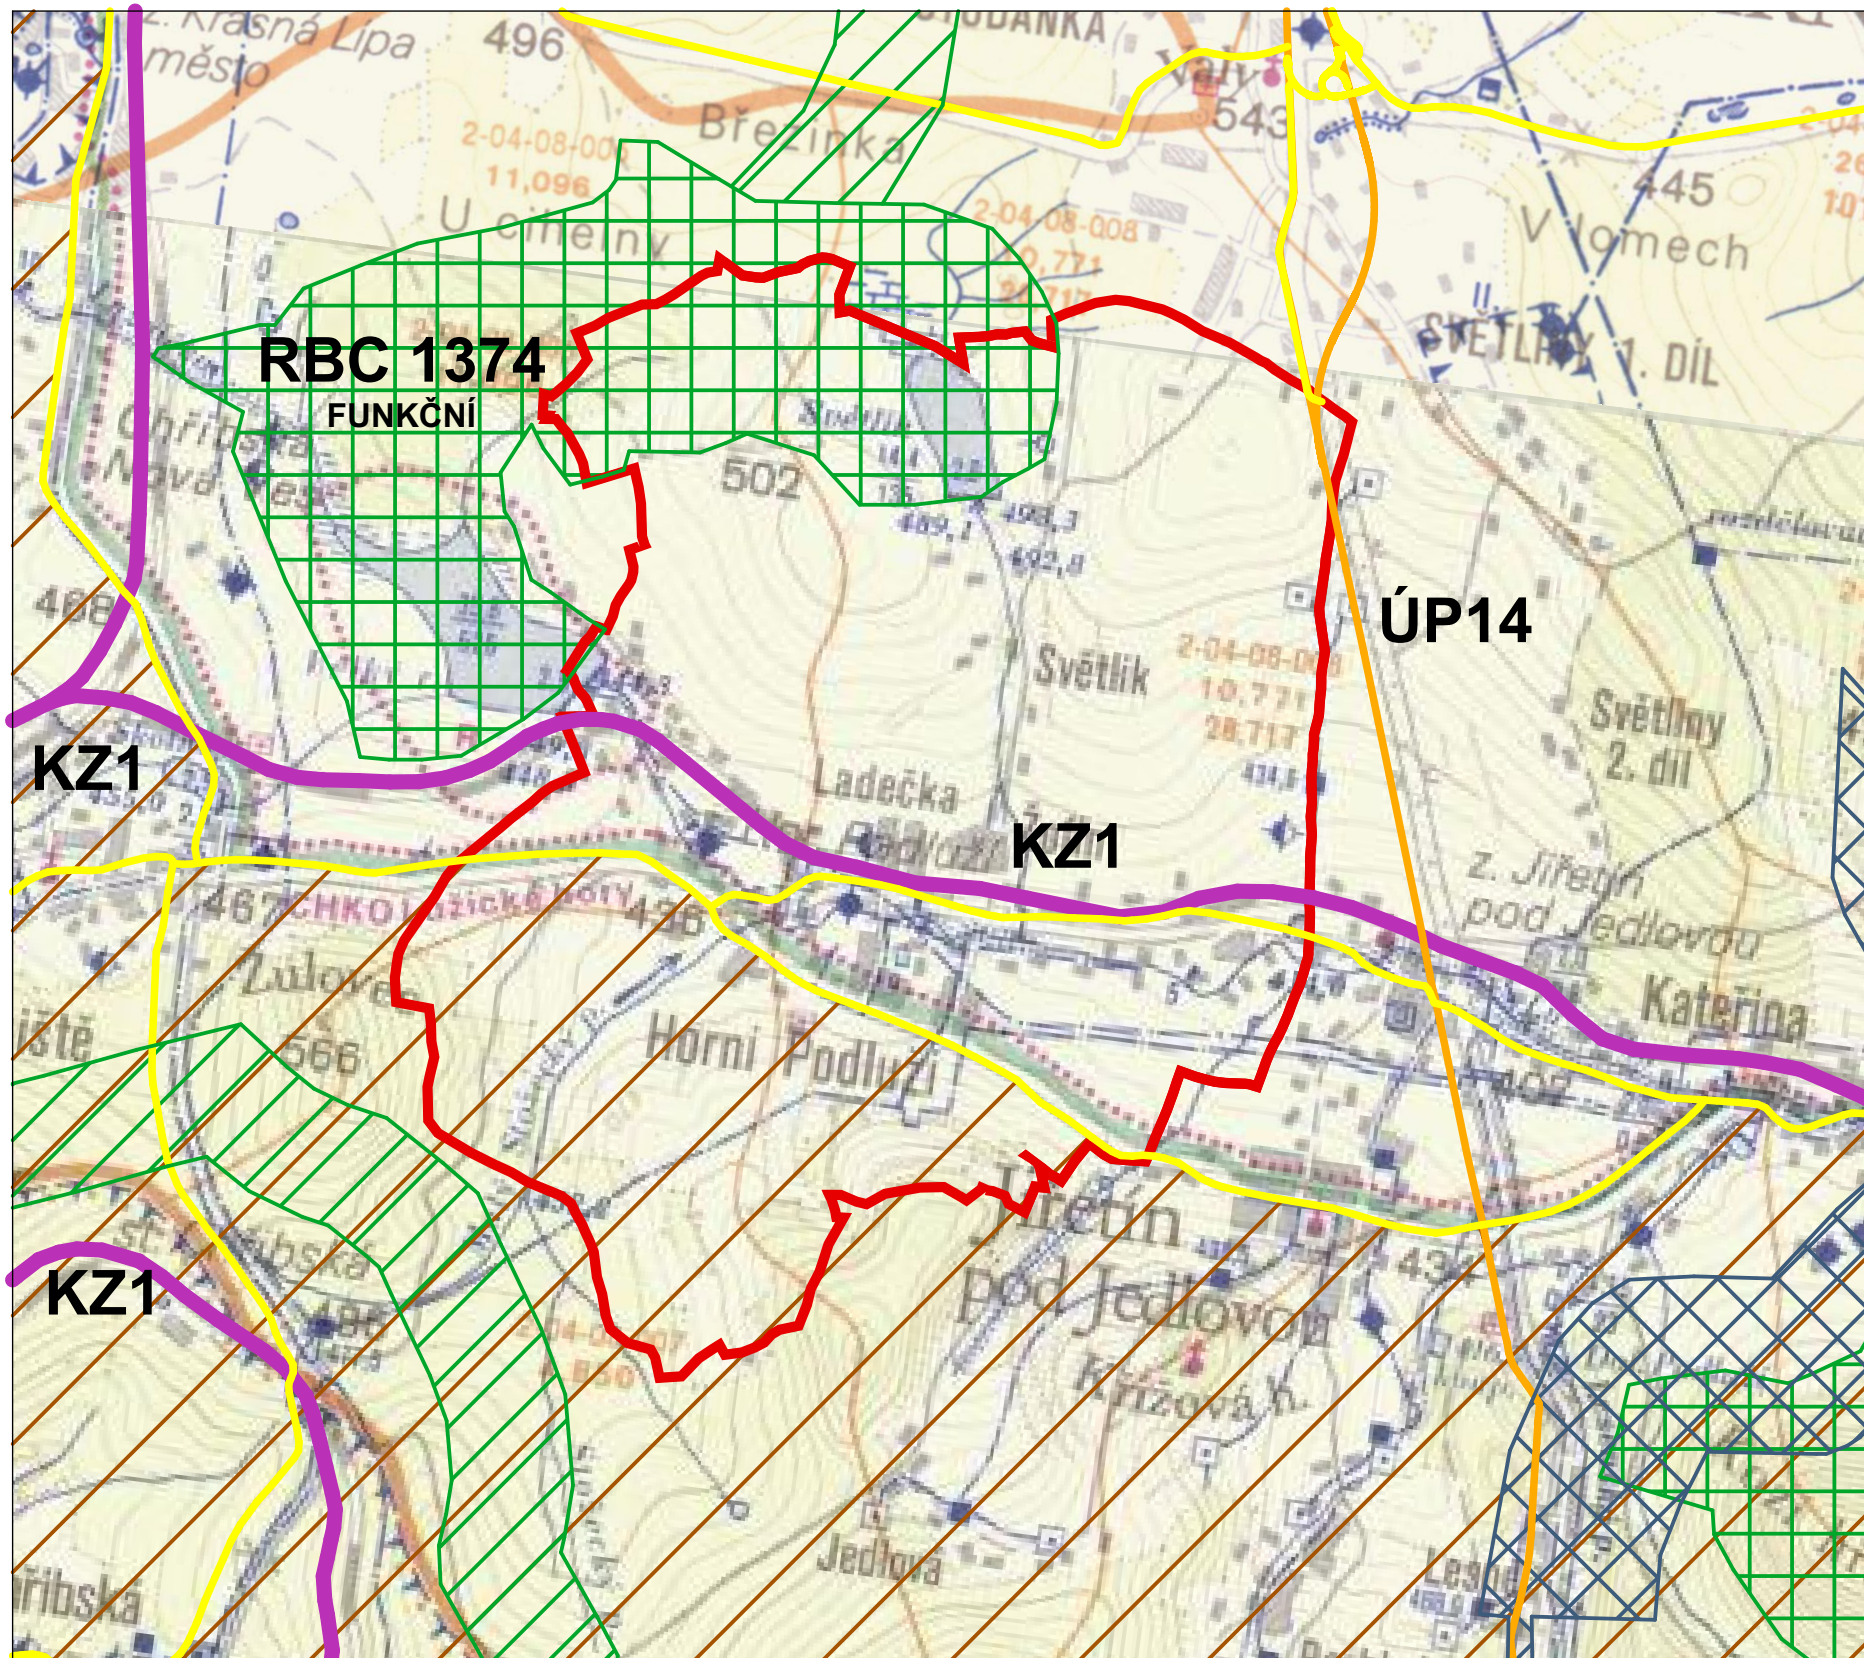
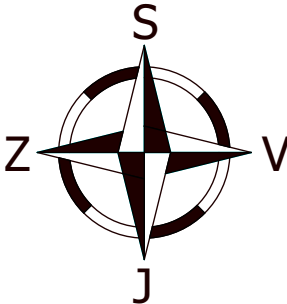
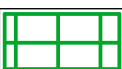


ZMĚNA č. 5 ÚZEMNÍHO PLÁNU HORNÍ PODLUŽÍ

VÝKRES ŠIRŠÍCH VZTAHŮ

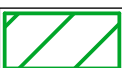

LEGENDA

- | | |
|---|--|
|  | HRANICE ŘEŠENÉHO ÚZEMÍ |
|  | KORIDOR PŘESTAVBY SILNICE I/9 (ÚP14) |
|  | SILNICE II. A III. TŘÍDY |
|  | KORIDOR KONVEČNÍ ŽELEZNIČNÍ DOPRAVY
NADMÍSTNÍHO VÝZNAMU (KZ1) |
|  | HRANICE CHKO |
|  | ZÁMĚRY ZÁSAD ÚZEMNÍHO ROZVOJE
ÚSTECKÉHO KRAJE |
|  | REGIONÁLNÍ A NADREGIONÁLNÍ BIOCENTRA
(RBC 1374 - FUNKČNÍ) |
|  | REGIONÁLNÍ A NADREGIONÁLNÍ BIOKORIDORY |

| ZPRACOVATEL

NÁZEV DOKUMENTACE
NÁZEV VÝKRESU
FÁZE
ODPOVĚDNÝ PROJEKTANT
MĚŘÍTKO
FORMÁT
DATUM

REZNÍK
URBANISTICKÝ ATELIER

DRABENSKÝ ATELIÉR
ZMĚNA č. 5 ÚZEMNÍHO PLÁNU HORNÍ PODLUŽÍ
VÝKRES ŠIRŠÍCH VZTAHŮ
NÁVRH PRO VEŘEJNÉ PROJEDNÁNÍ
ING. VLADIVOJ ŘEZNÍK
1 : 25 000
A3
10.12.2020