
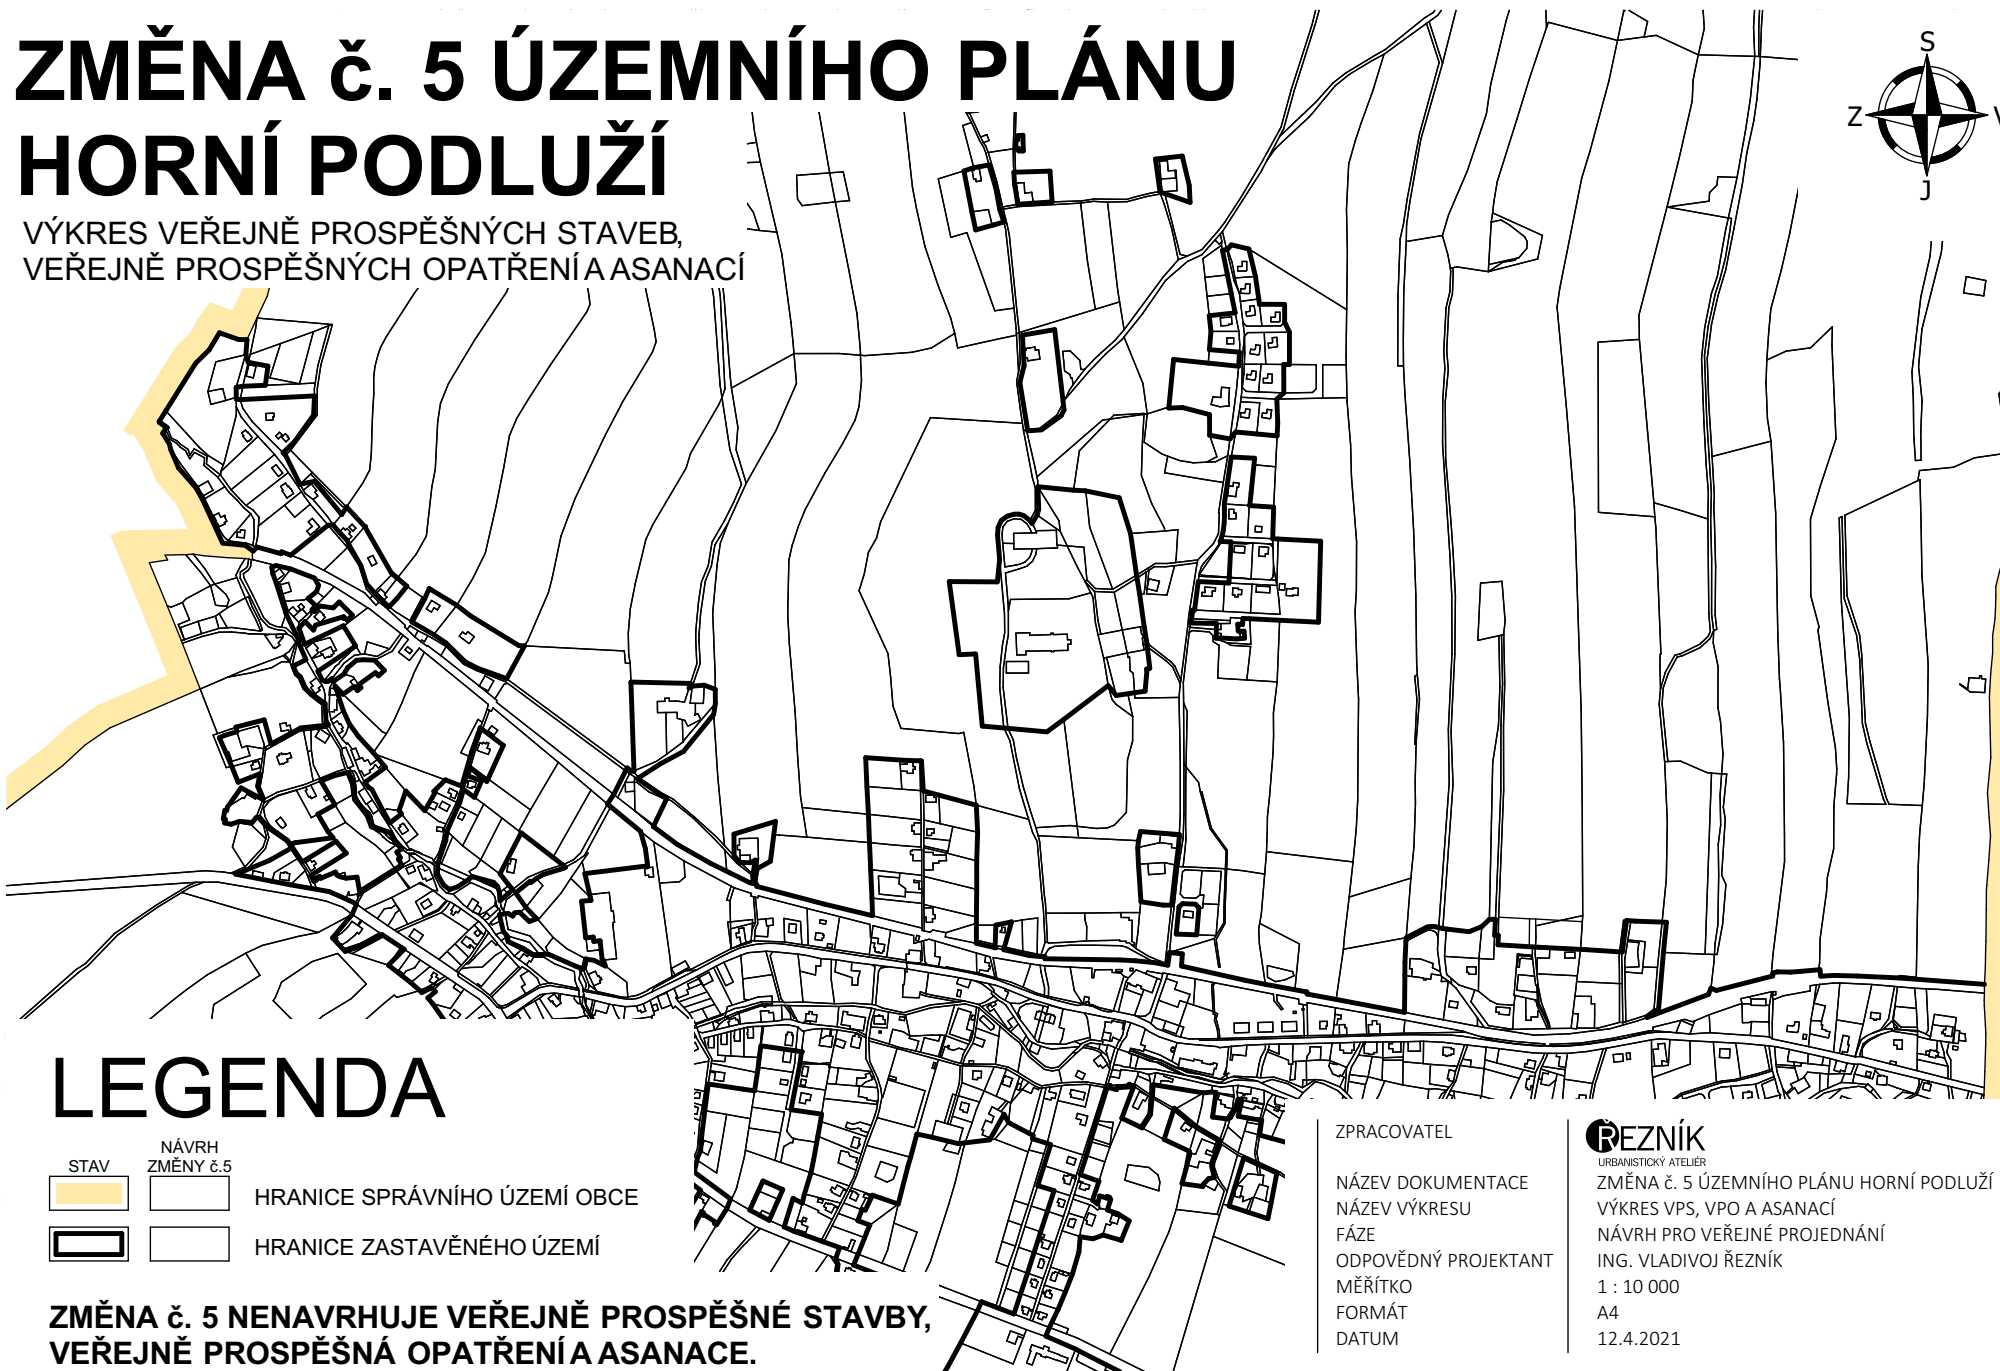


ZMĚNA č. 5 ÚZEMNÍHO PLÁNU HORNÍ PODLUŽÍ

VÝKRES VEŘEJNĚ PROSPĚŠNÝCH STAVEB,
VEŘEJNĚ PROSPĚŠNÝCH OPATŘENÍ A ASANACÍ

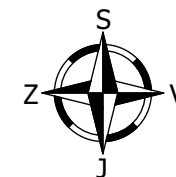

LEGENDA

STAV	NÁVRH ZMĚNY č. 5	
		HRANICE SPRÁVNÍHO ÚZEMÍ OBCE
		HRANICE ZASTAVĚNÉHO ÚZEMÍ

**ZMĚNA č. 5 NENAVRHUJE VEŘEJNĚ PROSPĚŠNÉ STAVBY,
VEŘEJNĚ PROSPĚŠNÁ OPATŘENÍ A ASANACE.**

ZPRACOVATEL

NÁZEV DOKUMENTACE
NÁZEV VÝKRESU
FÁZE
ODPOVĚDNÝ PROJEKTANT
MĚŘÍTKO
FORMÁT
DATUM

ŘEZNÍK
URBANISTICKÝ ATELJÉR

ZMĚNA č. 5 ÚZEMNÍHO PLÁNU HORNÍ PODLUŽÍ
VÝKRES VPS, VPO A ASANACÍ
NÁVRH PRO VEŘEJNÉ PROJEDNÁNÍ
ING. VLADIVOJ ŘEZNÍK
1 : 10 000
A4
12.4.2021