


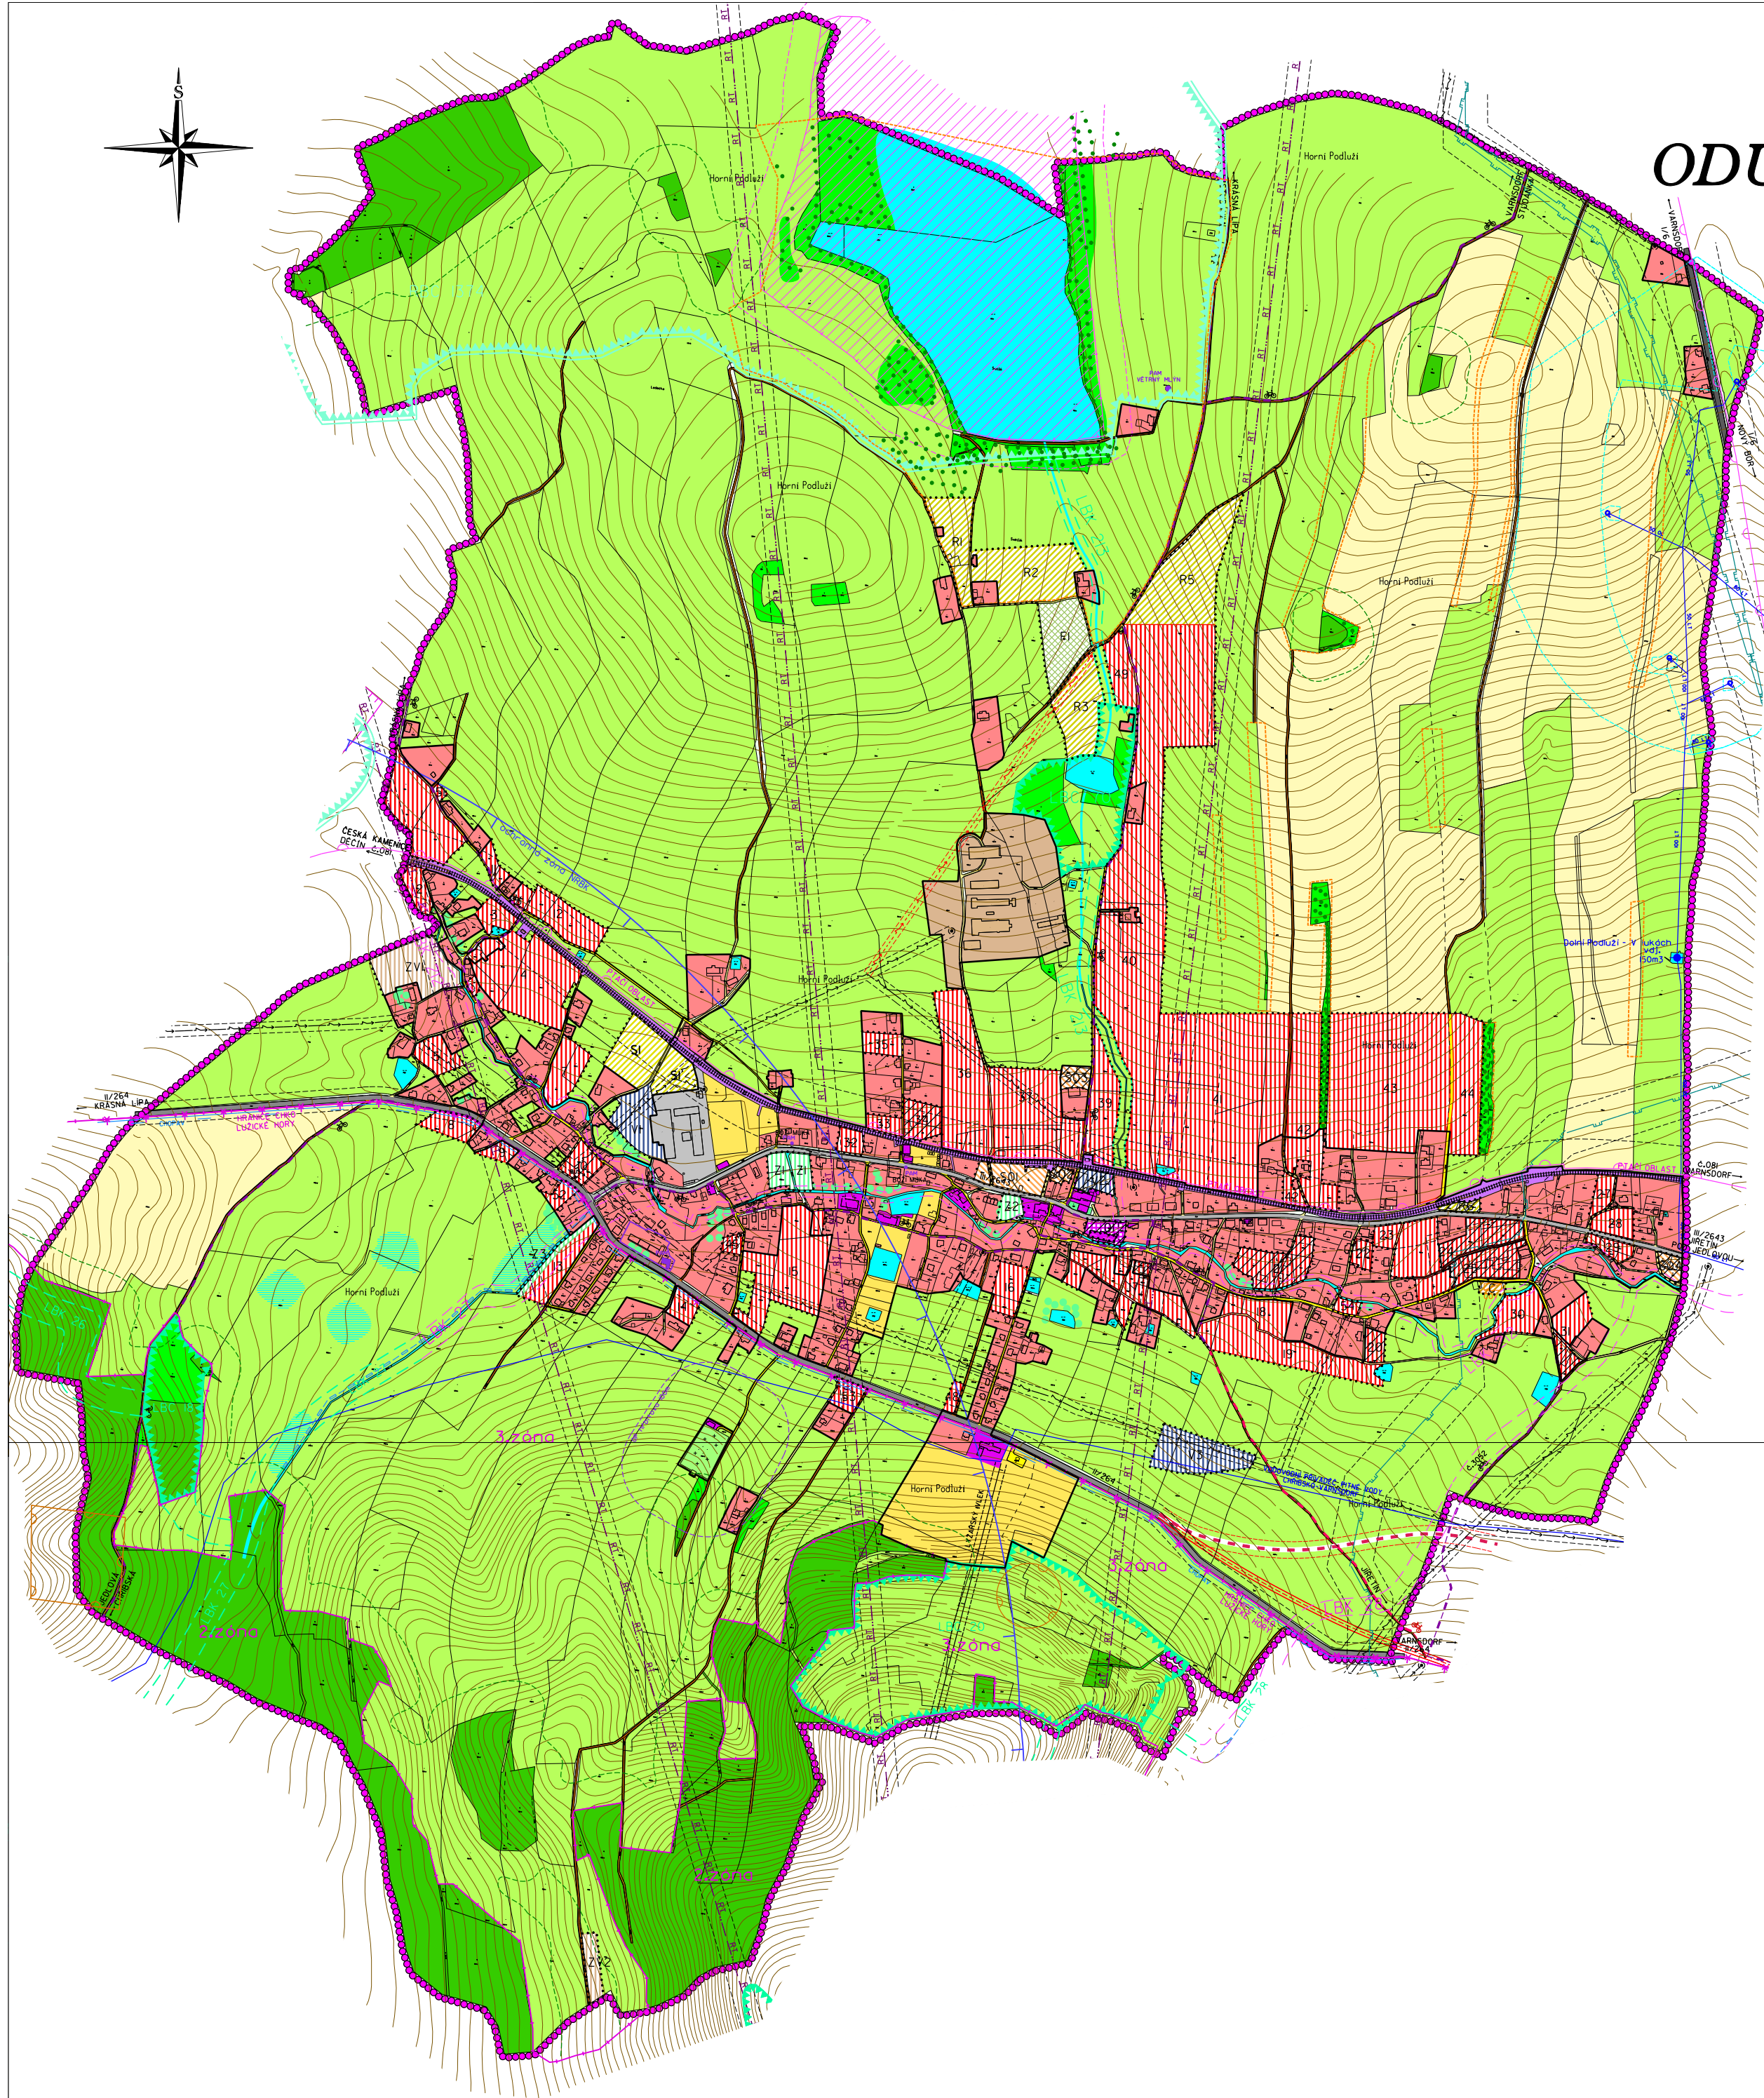

HORNÍ PODLUŽÍ

ODŮVODNĚNÍ ÚZEMNÍHO PLÁNU

KOORDINAČNÍ VÝKRES

ETAPA : NÁVRH

MĚŘÍTKO 1 : 5 000

LEGENDA:

HRANICE	
	HRANICE ŘEŠENÉHO ÚZEMÍ = HRANICE OBCE
	HRANICE ZASTAVĚNÉHO ÚZEMÍ
	HRANICE ZASTAVITELNÝCH PLOCH
PLOCHY STABILIZOVANÉ	
	PLOCHY ZMĚN
	PLOCHY PŘESTAVBY
PLOCHY BYDLENÍ	
	PLOCHY BYDLENÍ VENKOVSKÉHO CHARAKTERU (CJ-5, C-7-25, C-27-45, C-48, C-50-54)
PLOCHY SMÍŠENÉ OBYTNÉ	
	PLOCHY VŠEOBECNÉ SMÍŠENÉ (SO)
PLOCHY REKREACE	
	PLOCHY INDIVIDUÁLNÍ REKREACE (R)
	LYŽAŘSKÝ VLEK (OP 10m)
PLOCHY OBČANSKÉHO VYBAVENÍ	
	PLOCHY OBČANSKÉHO VYBAVENÍ (O)
	PLOCHY PRO SPORT (S)
	HRBITOV
PLOCHY VÝROBY A SKLADOVÁNÍ	
	VÝROBA A SKLADY (V)
	PLOCHY ZEMĚDĚLSKÝCH STAVEB (ZV)
	AGROTURISTICKÁ FARMA (F)
PLOCHY VEŘEJNÝCH PROSTRANSTVÍ	
	VEŘEJNÁ ZELEN (Z)
	VEŘEJNÁ ZELEN - SOLITERNÍ
PLOCHY ZEMĚDĚLSKÉ	
	ORNA PŮDA
	TRVALÉ TRAVNÍPOROSTY
	POLNÍ CESTY
PLOCHY VODNÍ A VODOHOSPODÁŘSKÉ	
	VODNÍ TOKY A PLOCHY
	MOKRAJINY
PLOCHY LESNÍ	
	LESY
	LESNÍ CESTY
PLOCHY SMÍŠENÉ NEZASTAVĚNÉHO ÚZEMÍ	
	KRAJINNÁ ZELEN
PLOCHY DOPRAVNÍ INFRASTRUKTURY	
	ZELEZNICE (OP 60m)
	SILNICE I. TŘÍDY (OP 50m)
	SILNICE II. TŘÍDY (OP 15m)
	OSA KORDORU PŘELOŽKY SILNICE II/264
	SILNICE III. TŘÍDY (OP 15m)
	MÍSTNÍ KOMUNIKACE - ZPEVNĚNÉ
	MÍSTNÍ KOMUNIKACE - NEZPEVNĚNÉ
	PARKOVIŠTĚ
	CYKLISTICKÁ STEZKA
	TUNEL
	ZELEZNÍČNÍ PŘEJEZD
	ZASTÁVKA AUTOBUSU
PLOCHY TECHNICKÉ INFRASTRUKTURY	
	VENKOVNÍ VEDENÍ ELEKTRICKÉ ENERGIE VN 35 kV (OP 10m, NÁVRH 7m)
	TRAFOSTANICE (OP 7m)
	PLYNOVODNÍ POTRUBÍ VTL (DN 300 - BP 40m)
	VODOJEM
	VODNÍ ZDROJ - PRAMEN, PRAMENIŠTĚ
	HLAVNÍ VODOVODNÍ RAD (DÁLKOVÁ SÍŤ)
	MELIORACE (ZATRUBNĚNÝ ODPAD)
	ČISTIRNA ODPADNÍCH VOD - ČOV (C)
	RADIORELEOVÁ TRAT (OP 20m)

LIMITY KULTURNÍ	
	NEMOVITÉ KULTURNÍ PAMÁTKY
LIMITY GEOLOGICKÉ	
	PODDOLOVANÉ ÚZEMÍ
LIMITY VODOHOSPODÁŘSKÉ	
	HRANICE PÁSMO HYDROLOGICKÉ OCHRANY (PHO) VODÁŘSKÁ PÁSMO
	HRANICE CHOPAV
PLOCHY PŘÍRODNÍ	
	HRANICE CHKO "LUŽICKÉ HORY"
	HRANICE ZÓN CHKO "LUŽICKÉ HORY"
	NATURA 2000 - PTACÍ OBLAST
	HRANICE OCHRANNÉ ZÓNY NRBK
	REGIONÁLNÍ BIOCENTRUM (RBC)
	LOKÁLNÍ BIOCENTRUM (LBC) - FUNKČNÍ
	LOKÁLNÍ BIOKORIDOR (LBK) - FUNKČNÍ
	LOKÁLNÍ BIOKORIDOR (LBK) - K ZALOŽENÍ ZVLÁŠTĚ OCHRANĚNÁ ÚZEMÍ PŘÍRODNÍ REZERVACE SVĚTLÍK (OP 50m)
	VÝZNAMNÝ KRAJINNÝ PRVEK
LIMITY OSTATNÍ	
	OCHRANNÉ PÁSMO HRBITOVA (100m)
	OCHRANNÉ PÁSMO LYŽAŘSKÉHO VLEKU (100m)
	VZDÁLENOST 50 m OD OKRAJE LESA
	OCHRANNÁ PÁSMO A BEZPEČNOSTNÍ PÁSMO

ZÁZNAM O ÚČINNOSTI	
A) SPRÁVNÍ ORGÁN, KTERÝ ÚZEMNÍ PLÁN VYDAL:	
B) ČÍSLO JEDNACÍ: DATUM VYDÁNÍ: DATUM NABYTÍ ÚČINNOSTI:	
C) JMÉNO A PŘÍJMENÍ, FUNKCE OPRÁVNĚNÉ OSOBY PORIZOVATELE:	
RAZÍTKO A PODPIS	
PORIZOVATEL MĚSTSKÝ ÚŘAD VARNSDORF	
PROJEKTANT URBANISTICKÉ ČÁSTI AGROURBANISTICKÝ ATÉLIER	
ODPOVĚDNÝ PROJEKTANT ING. STANISLAV ZEMAN	
DIGITÁLNÍ ZPRACOVÁNÍ	
NÁZEV AKCE	
NÁZEV VÝKRESU	
ČÁST DOKUMENTACE	
OBSAH	
ETAPA	
DATUM	
MĚŘÍTKO	
FORMÁT	
ČÍSLO VÝKRESU	
ČÍSLO PANE	
8	