
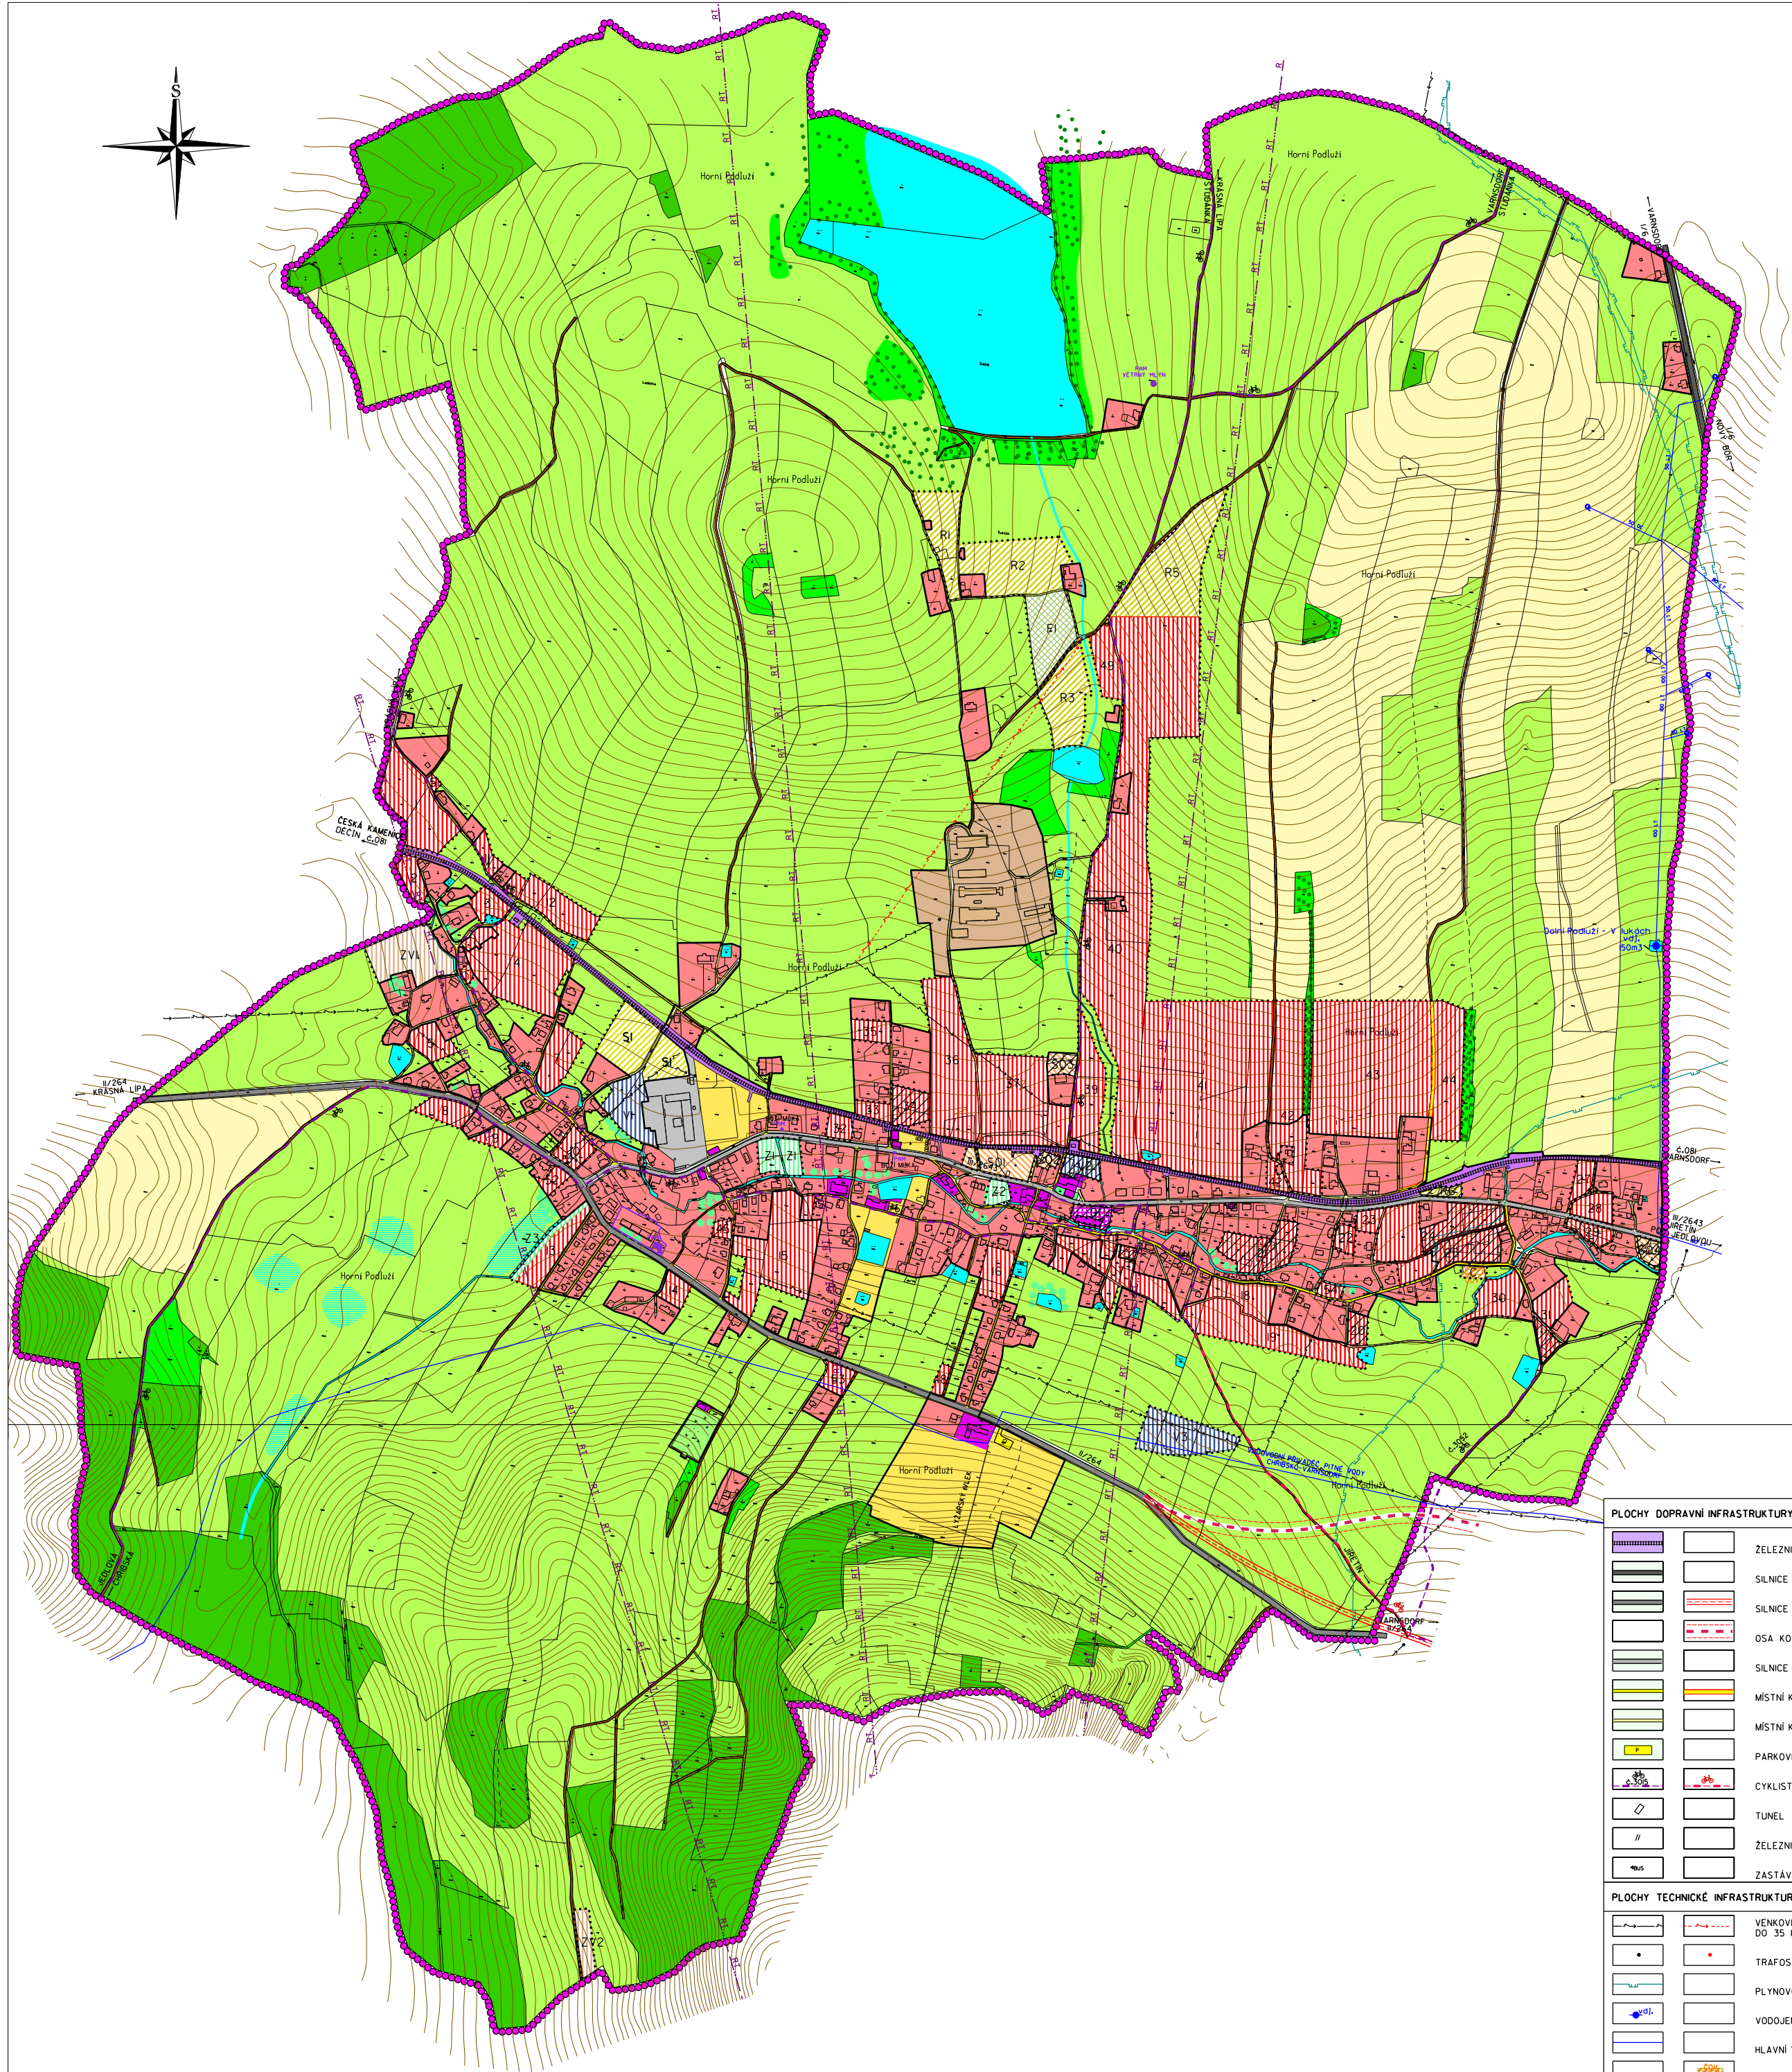


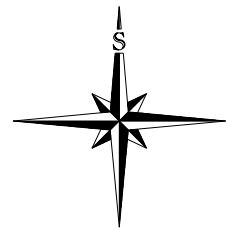

HORNÍ PODLUŽÍ

ÚZEMNÍ PLÁN

ETAPA: NÁVRH
HLAVNÍ VÝKRES

URBANISTICKÁ KONCEPCE S VYMEZENÍM
PLOCH S ROZDÍLNÝM VYUŽITÍM

MĚŘÍTKO 1 : 5 000

LEGENDA:

HRANICE	
	HRANICE ŘEŠENÉHO ÚZEMÍ = HRANICE OBCE
	HRANICE ZASTAVĚNÉHO ÚZEMÍ
	HRANICE ZASTAVITELNÝCH PLOCH
PLOCHY STABILIZOVANÉ	
	PLOCHY ZEMĚ
	PLOCHY PŘESTAVBY
PLOCHY BYDLENÍ	
	PLOCHY BYDLENÍ VENKOVSKÉHO CHARAKTERU (C1-5, C.7-25, C.27-45, C.48, C.50-54)
PLOCHY SMÍŠENÉ OBYTNÉ	
	PLOCHY VŠEOBECNÉ SMÍŠENÉ (SO)
PLOCHY REKREACE	
	PLOCHY INDIVIDUÁLNÍ REKREACE (R)
	LYŽAŘSKÝ VLEK
PLOCHY OBČANSKÉHO VYBAVENÍ	
	PLOCHY OBČANSKÉHO VYBAVENÍ (O)
	PLOCHY PRO SPORT (S)
	HŘBITOV
PLOCHY VÝROBY A SKLADOVÁNÍ	
	VÝROBA A SKLADY (V)
	PLOCHY ZEMĚDĚLSKÝCH STAVEB (ZV)
	AGROTURISTICKÁ FARMA (F)
PLOCHY VEŘEJNÝCH PROSTRANSTVÍ	
	VEŘEJNÁ ZELEN' (Z)
	VEŘEJNÁ ZELEN' - SOLITERNÍ
PLOCHY ZEMĚDĚLSKÉ	
	ORNÁ PŮDA
	TRVALÉ TRAVNÍ POROSTY
	POLNÍ CESTY
PLOCHY VODNÍ A VODOHOSPODÁRSKÉ	
	VODNÍ TOKY A PLOCHY
	MOKŘADY
PLOCHY LESNÍ	
	LESY
	LESNÍ CESTY
PLOCHY SMÍŠENÉ NEZASTAVĚNÉHO ÚZEMÍ	
	KRAJINNÁ ZELEN'

PLOCHY DOPRAVNÍ INFRASTRUKTURY	
	ZELEZNICE
	SILNICE I. TŘÍDY
	SILNICE II. TŘÍDY
	OSA KORIDORU PŘELOŽKY SILNICE II/264
	SILNICE III. TŘÍDY
	MÍSTNÍ KOMUNIKACE - ZPEVNĚNÉ
	MÍSTNÍ KOMUNIKACE - NEZPEVNĚNÉ
	PARKOVISTE
	CYKLISTICKÁ STEZKA
	TUNEL
	ZELEZNÍČNÍ PŘEJEZD
	ZASTÁVKY AUTOBUSU
PLOCHY TECHNICKÉ INFRASTRUKTURY	
	VENKOVNÍ VEDENÍ ELEKTRICKÉ ENERGIE DO 35 kV
	TRAFOSTANICE
	PLYNOVODNÍ POTRUBÍ VTL
	VODOJEM
	HLAVNÍ VODOVODNÍ RAD (DÁLKOVÁ SÍŤ)
	ČISTÍRNA ODPADNÍCH VOD - ČOV (C)
	RADIORELEOVÁ TRAT

ZÁZNAM O ÚČINNOSTI	
A) SPRÁVNÍ ORGÁN, KTERÝ ÚZEMNÍ PLÁN VYDAL:	
B) ČÍSLO JEDNACÍ: DATUM VYDÁNÍ: DATUM NABYTÍ ÚČINNOSTI:	
C) JMÉNO A PRŮMENÍ, FUNKCE OPRAVNĚNÉ OSOBY PORIZOVATELE:	
RAZÍTKO A PODPIS	
PORIZOVATEL MĚSTSKÝ ÚŘAD VARNSDORF	
PROJEKTANT URBANISTICKÉ ČÁSTI AGROURBANISTICKÝ ATÉLIER	
ODPOVĚDNÝ PROJEKTANT ING. STANISLAV ZEMAN	
DIGITÁLNÍ ZPRACOVÁNÍ	
NÁZEV AKCE OBEC HORNÍ PODLUŽÍ ÚZEMNÍ PLÁN	
NÁZEV VÝKRESU HLAVNÍ VÝKRES - URBANISTICKÁ KONCEPCE S VYMEZENÍM PLOCH S ROZDÍLNÝM VYUŽITÍM	
ČÁST DOKUMENTACE GRAFICKÁ ČÁST ÚZEMNÍHO PLÁNU	
ETAPA	NÁVRH
DATUM	11/2007
MĚŘÍTKO	1:5 000
FORMÁT	A0
ČÍSLO VÝKRESU	2
ČÍSLO PÁNE	