


ÚPLNÉ ZNĚNÍ ÚZEMNÍHO PLÁNU HORNÍ PODLUŽÍ

PO ZMĚNĚ Č. 1, Č. 3, Č. 4 A Č. 5

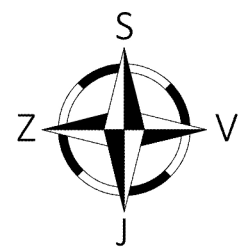

KOORDINAČNÍ VÝKRES

LEGENDA

STAV


- HRANICE ŘEŠENÉHO ÚZEMÍ
- HRANICE ZASTAVĚNÉHO ÚZEMÍ
- PLOCHY BYDLENÍ**
 - PLOCHY BYDLENÍ VENKOVSKÉHO CHARAKTERU
- PLOCHY OBČANSKÉHO VYBAVENÍ**
 - PLOCHY OBČANSKÉHO VYBAVENÍ
 - PLOCHY PRO SPORT
 - HŘBITOV
- PLOCHY VÝROBY A SKLADOVÁNÍ**
 - VÝROBA A SKLADY
 - PLOCHY ZEMĚDĚLSKÝCH STAVEB
- PLOCHY ZEMĚDĚLSKÉ**
 - ORNÁ PŮDA
 - TRVALÝ TRAVNÍ POROST
 - ZAHRADA
- PLOCHY VODNÍ A VODOHOSPODÁŘSKÉ**
 - VODNÍ TOKY A PLOCHY
 - MOKŘADY
- PLOCHY LESNÍ**
 - LESY
- PLOCHY SMÍŠENÉ NEZASTAVĚNÉHO ÚZEMÍ**
 - KRAJINNÁ ZELENĚ
- PLOCHY DOPRAVNÍ INFRASTRUKTURY**
 - SLINICE II. A III. TŘÍDY
 - MÍSTNÍ KOMUNIKACE
 - CYKLOSTEZKA
 - LYŽAŘSKÝ VLEK
- PLOCHY TECHNICKÉ INFRASTRUKTURY**
 - ČISTÍRNA ODPADNÍCH VOD

NÁVRH

- HRANICE ZASTAVITELNÝCH PLOCH
- HRANICE PLOCH PŘESTAVBY
- PLOCHY BYDLENÍ**
 - PLOCHY BYDLENÍ VENKOVSKÉHO CHARAKTERU
- PLOCHY SMÍŠENÉ OBYTNÉ**
 - PLOCHY VŠEOBECNĚ SMÍŠENÉ
- PLOCHY REKREACE**
 - PLOCHY INDIVIDUÁLNÍ REKREACE
- PLOCHY OBČANSKÉHO VYBAVENÍ**
 - PLOCHY OBČANSKÉHO VYBAVENÍ
- PLOCHY VÝROBY A SKLADOVÁNÍ**
 - VÝROBA A SKLADY
 - PLOCHY ZEMĚDĚLSKÝCH STAVEB
 - AGROTURISTICKÁ FARMA
- PLOCHY VEŘEJNÝCH PROSTRANSTVÍ**
 - VEŘEJNÁ ZELENĚ
- PLOCHY ZELENĚ**
 - PLOCHY ZELENĚ
- PLOCHY ZEMĚDĚLSKÉ**
 - ZAHRADY
 - ORNÁ PŮDA
- PLOCHY VODNÍ A VODOHOSPODÁŘSKÉ**
 - VODNÍ TOKY A PLOCHY
- PLOCHY PŘÍRODNÍ - ÚZEMNÍ SYSTÉM EKOLOGICKÉ STABILITY**
 - REGIONÁLNÍ BIOCENTRUM
 - LOKÁLNÍ BIOCENTRUM
 - LOKÁLNÍ BIOKORIDOR
- PLOCHY DOPRAVNÍ INFRASTRUKTURY**
 - MÍSTNÍ KOMUNIKACE
 - KORIDOR ŽELEZNIČNÍ DOPRAVY NADMÍSTNÍHO VÝZNAMU (KZ1)
 - KORIDOR PŘESTAVBY SILNICE I/9 (ÚP14)
 - OSA KORIDORU PŘELOŽKY SILNICE II/264 (D2)
 - SILNICE II. TŘÍDY (D1)
- PLOCHY TECHNICKÉ INFRASTRUKTURY**
 - VENKOVNÍ VEDENÍ EL. ENERGIE DO 35 KV
 - TRAFOSTANICE
- ÚZEMNÍ REZERVY**
 - ÚZEMNÍ REZERVA PLOCHY BYDLENÍ VENKOVSKÉHO CHARAKTERU

HODNOTY A LIMITY

- TRAFOSTANICE
- OCHRANNÉ PÁSMA VEDENÍ EL. ENERGIE
- BEZPEČNOSTNÍ PÁSMA PLYNOVODU
- VZDÁLENOST 50 m OD HRANICE LESA
- NATURA 2000 - EVROPSKÝ VÝZNAMNÁ LOKALITA
- OCHRANNÉ PÁSMA ZVLÁŠTĚ CHRÁNĚNÉHO ÚZEMÍ
- CYKLOSTEZKA/CYKLOTRASA
- NEMOVITÁ KULTURNÍ PAMÁTKA
- VEDENÍ EL. ENERGIE
- VODOVOD
- KANALIZACE
- PLYNOVOD
- RADIORELEOVÁ TRASA
- SDĚLOVACÍ SÍŤ
- ZAŘÍZENÍ SDĚLOVACÍ SÍTĚ
- ZÁPLAVOVÉ ÚZEMÍ STOLETÉ VODY
- AKTIVNÍ ZÓNA ZÁPLAVOVÉHO ÚZEMÍ
- PODDOLOVANÉ ÚZEMÍ

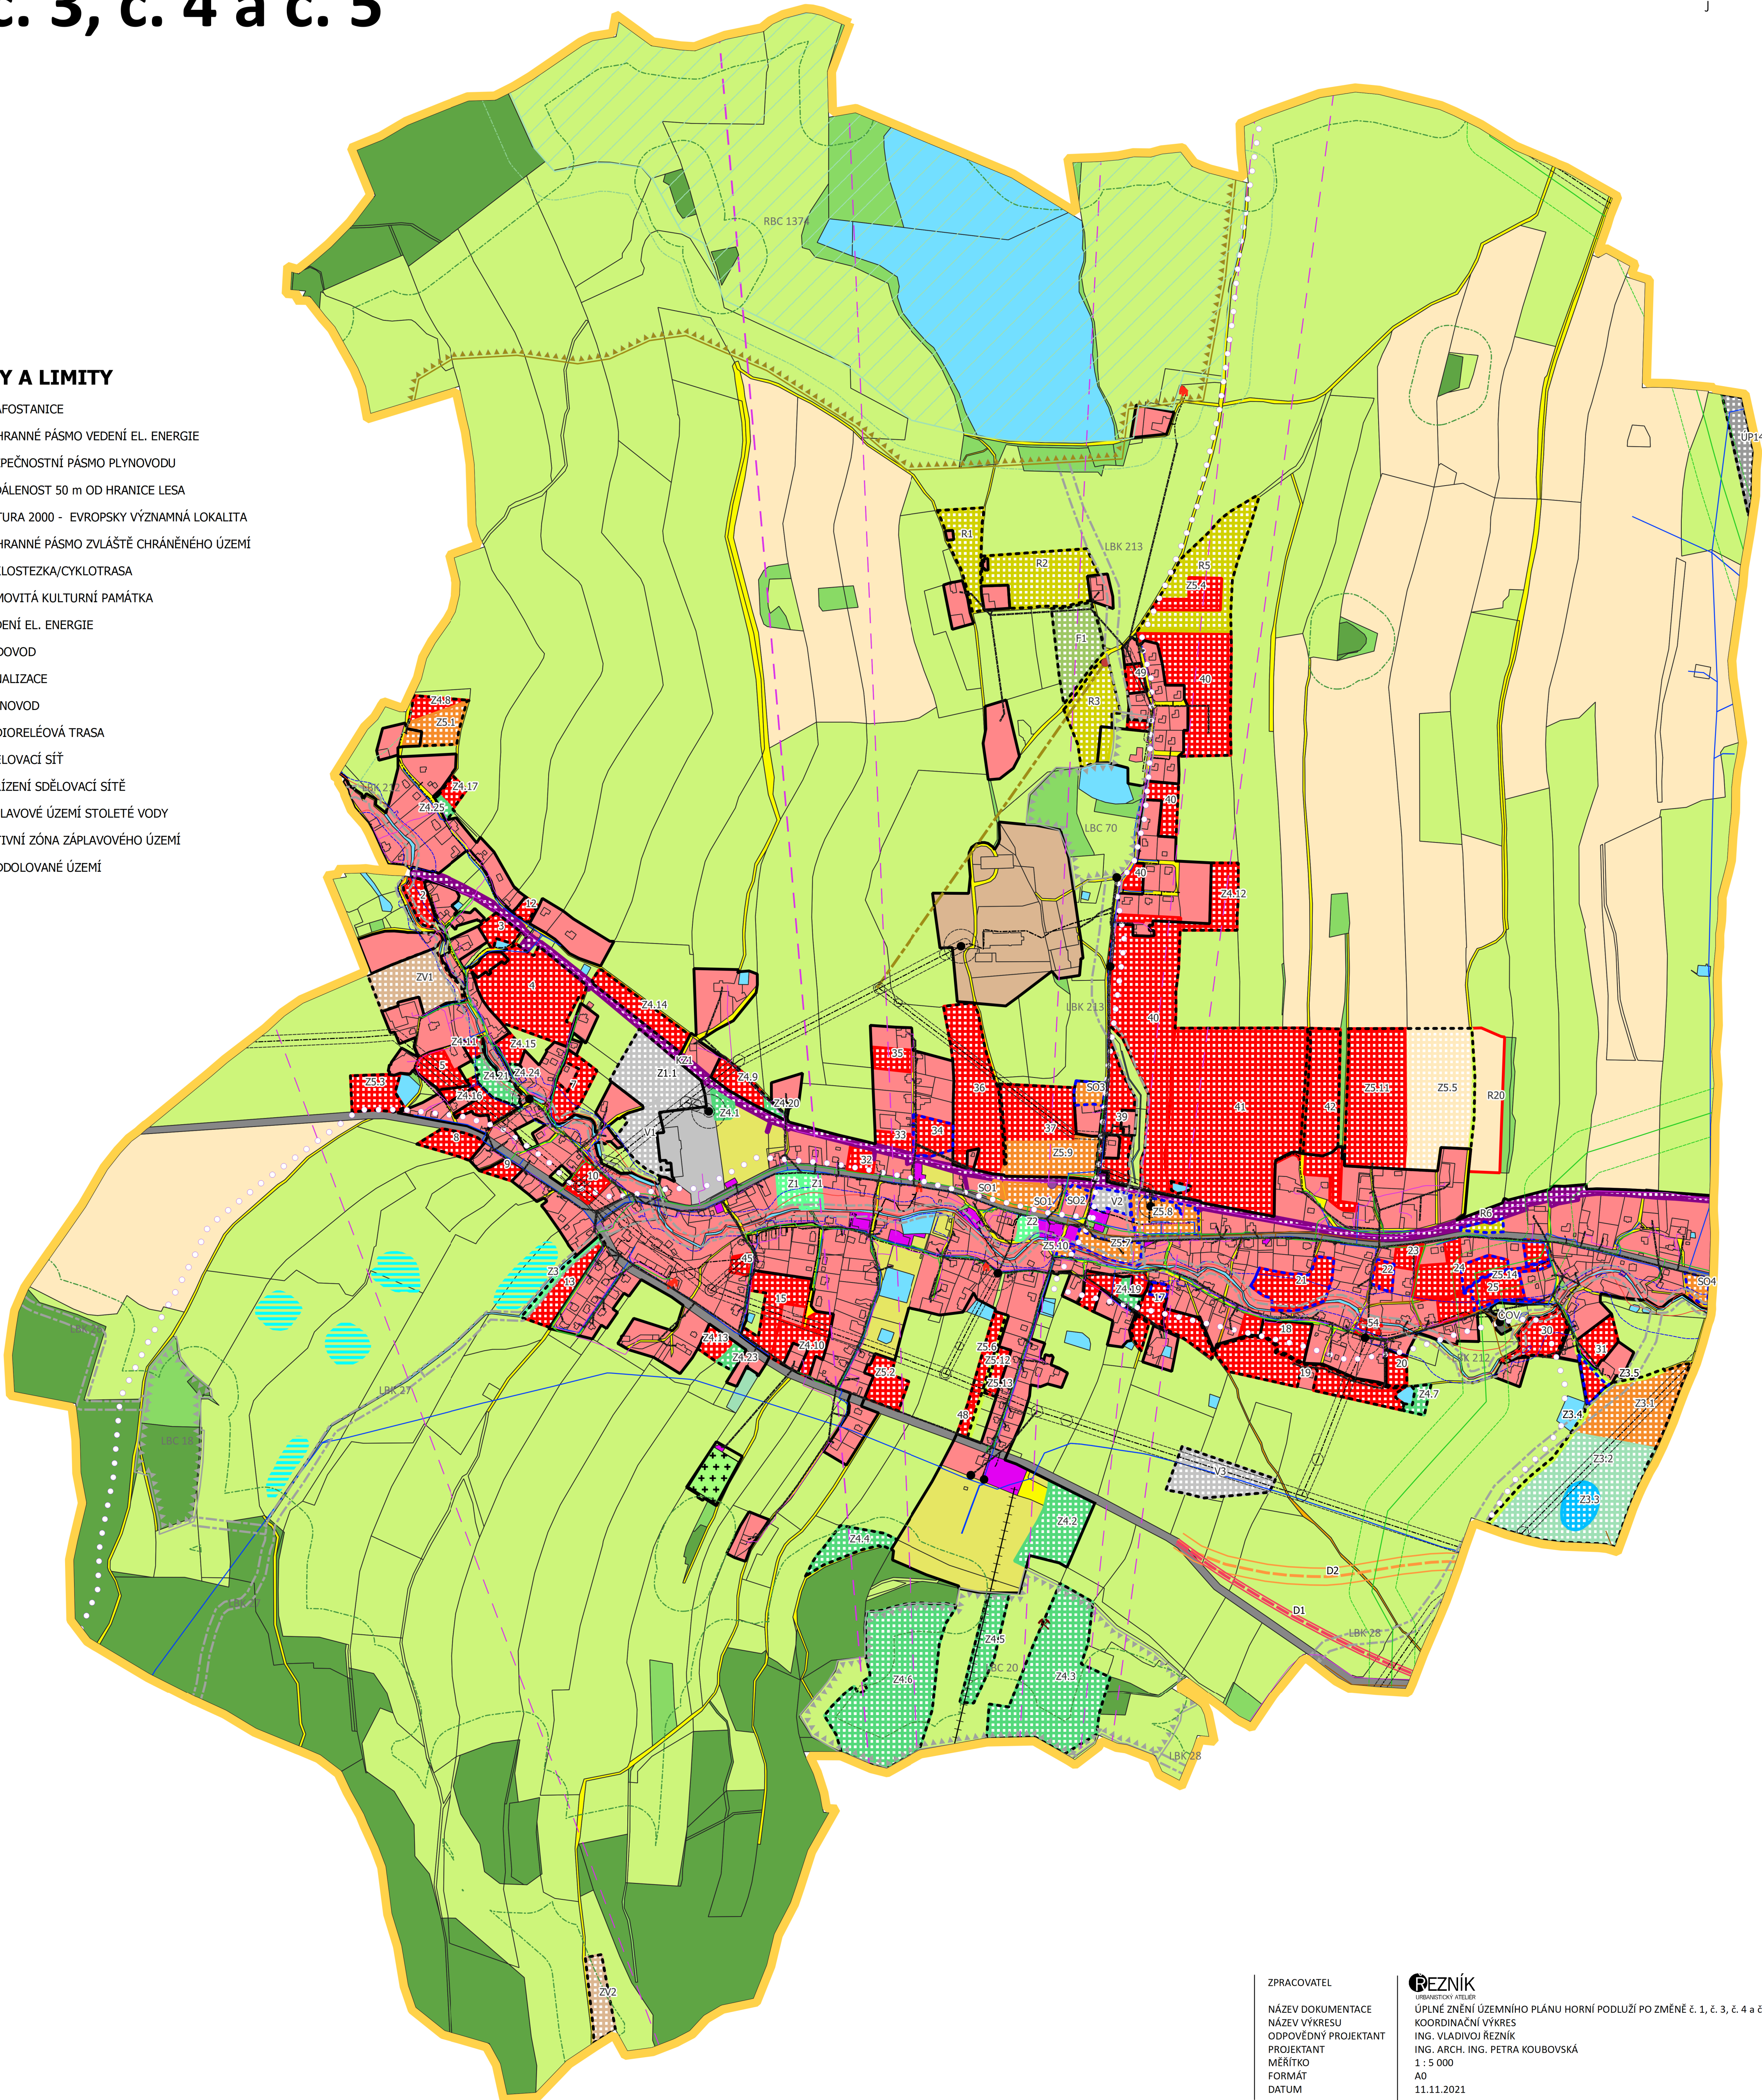

ZPRACOVATEL

NÁZEV DOKUMENTACE
NÁZEV VÝKRESU
ODPOVĚDNÝ PROJEKTANT
PROJEKTANT
MĚŘÍTKO
FORMÁT
DATUM

REZNÍK

ÚPLNÉ ZNĚNÍ ÚZEMNÍHO PLÁNU HORNÍ PODLUŽÍ PO ZMĚNĚ Č. 1, Č. 3, Č. 4 A Č. 5
KOORDINAČNÍ VÝKRES
ING. VLADIVOJ ŘEZNÍK
ING. ARCH. ING. PETRA KOUBOVSKÁ
1:5 000
A0
11.11.2021