
HORNÍ PODLUŽÍ

ÚZEMNÍ PLÁN

ETAPA : NÁVRH

VEŘEJNĚ PROSPĚŠNÉ STAVBY,
VEŘEJNĚ PROSPĚŠNÁ OPATŘENÍ A ASANACE

MĚŘÍTKO 1 : 5 000

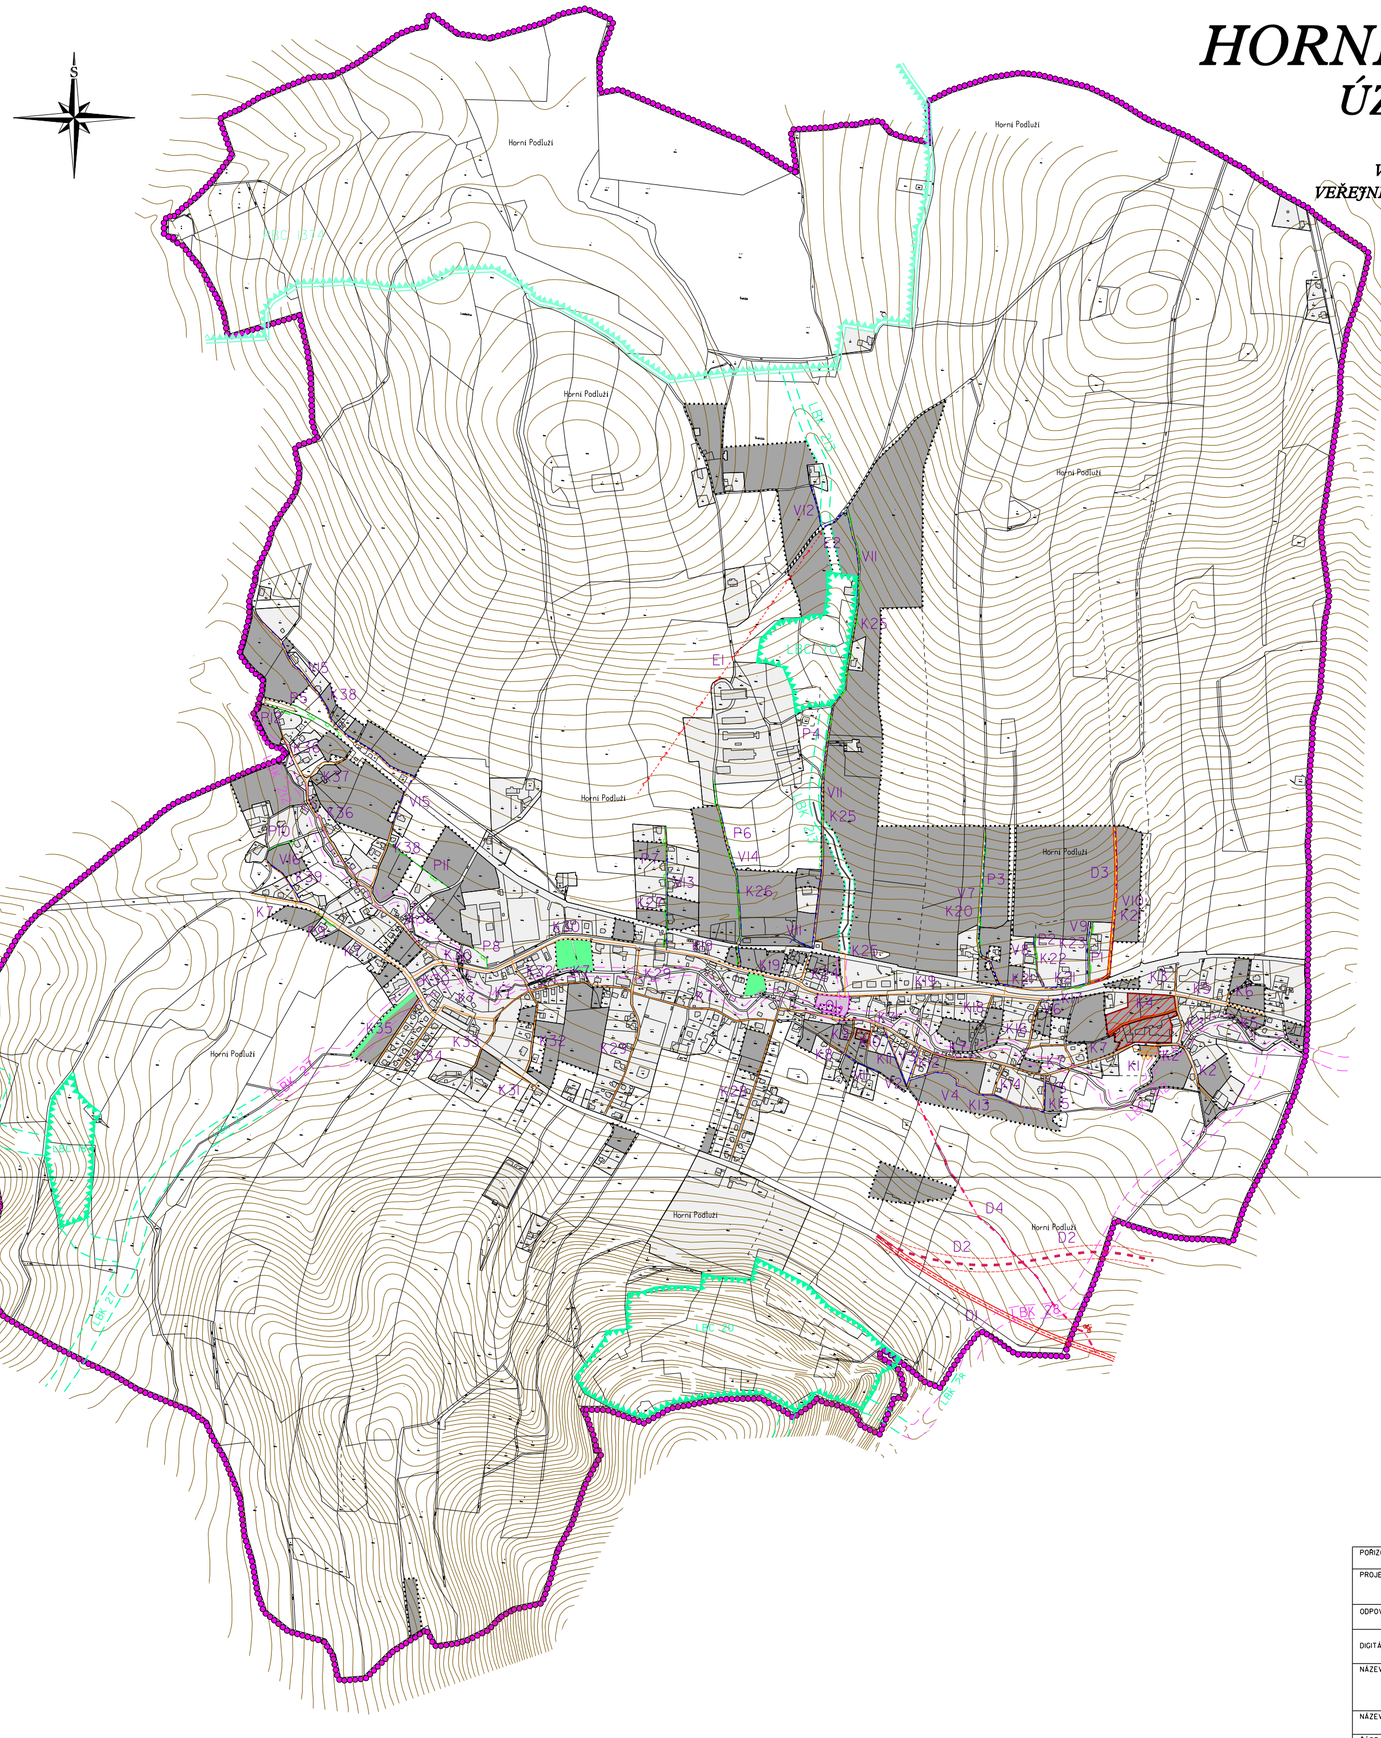

PLOCHY STABILIZOVANÉ

- HRANICE ŘEŠENÉHO ÚZEMÍ + HRANICE OBCE
- ZASTAVĚNÉ ÚZEMÍ
- ZASTAVITELNÉ PLOCHY A PLOCHY PŘESTAVBY
- HRANICE ZASTAVĚNÉHO ÚZEMÍ
- HRANICE ZASTAVITELNÝCH PLOCH
- PLOCHY ASANACÍ

PLOCHY A KORIDORY S MOŽNOSTÍ VYVLASTNĚNÍ I UPLATNĚNÍ PŘEDKUPNÍHO PRÁVA (DLE §170 A §101 ZÁKONA č.183/2006 Sb.)

VEŘEJNĚ PROSPĚŠNÉ STAVBY

DOPRAVA

- SILNICE II. TŘÍDY (OP 15m) D1
- OSA KORIDORU PŘELOŽKY SILNICE II/264 D2
- MÍSTNÍ KOMUNIKACE - ZPEVNĚNÉ D3
- CYKLOSTEZKY D4

ZÁSOBOVÁNÍ VODOU

- VODOVODNÍ POTRUBÍ VI - VI6

KANALIZACE

- ČISTÍRNA ODPADNÍCH VOD (ČOV) K 1
- KANALIZAČNÍ POTRUBÍ K2 - K39

ELEKTRICKÁ ENERGIE

- VN 35 kV (OP 7m) E1
- TRAFOSTANICE (OP 7m) E2

PLYN

- STL PLYNOVODNÍ POTRUBÍ P1 - P12

VEŘEJNÉ PROSPĚŠNÁ OPATŘENÍ

- VEŘEJNÁ ZELEŇ VZ1 - VZ3

ÚZEMNÍ SYSTÉM EKOLOGICKÉ STABILITY

- REGIONÁLNÍ BIOCENTRUM (RBC)
- LOKÁLNÍ BIOCENTRUM (LBC) - FUNKČNÍ
- LOKÁLNÍ BIOKORIDOR (LBK) - FUNKČNÍ
- LOKÁLNÍ BIOKORIDOR (LBK) - K ZALOŽENÍ

PLOCHY A KORIDORY POUZE S MOŽNOSTÍ PŘEDKUPNÍHO PRÁVA (DLE §101 ZÁKONA č.183/2006 Sb.)

VEŘEJNÉ PROSPĚŠNÉ STAVBY

- ROZŠÍŘENÍ MATEŘSKÉ ŠKOLY O1

POŘIZOVATEL	MĚSTSKÝ ÚŘAD VARNSDORF	
PROJEKTANT URBANISTICKÉ ČÁSTI	AGROURBANISTICKÝ ATELIÉR	
ODPOVĚDNÝ PROJEKTANT	ING. STANISLAV ZEMAN	
DIGITÁLNÍ ZPRACOVÁNÍ	NÁTO VOS	
NÁZEV AKCE	OBEC HORNÍ PODLUŽÍ ÚZEMNÍ PLÁN	ETAPA: NÁVRH; DATUM: 9/2007; MĚŘÍTKO: 1:5 000; FORMÁT: A0
NÁZEV VÝKRESU:	VEŘEJNĚ PROSPĚŠNÉ STAVBY, VEŘEJNĚ PROSPĚŠNÁ OPATŘENÍ A ASANACE	ČÍSLO VÝKRESU: 7; ČÍSLO PARE
ČÁST DOKUMENTACE	GRAFICKÁ ČÁST ÚZEMNÍHO PLÁNU	