
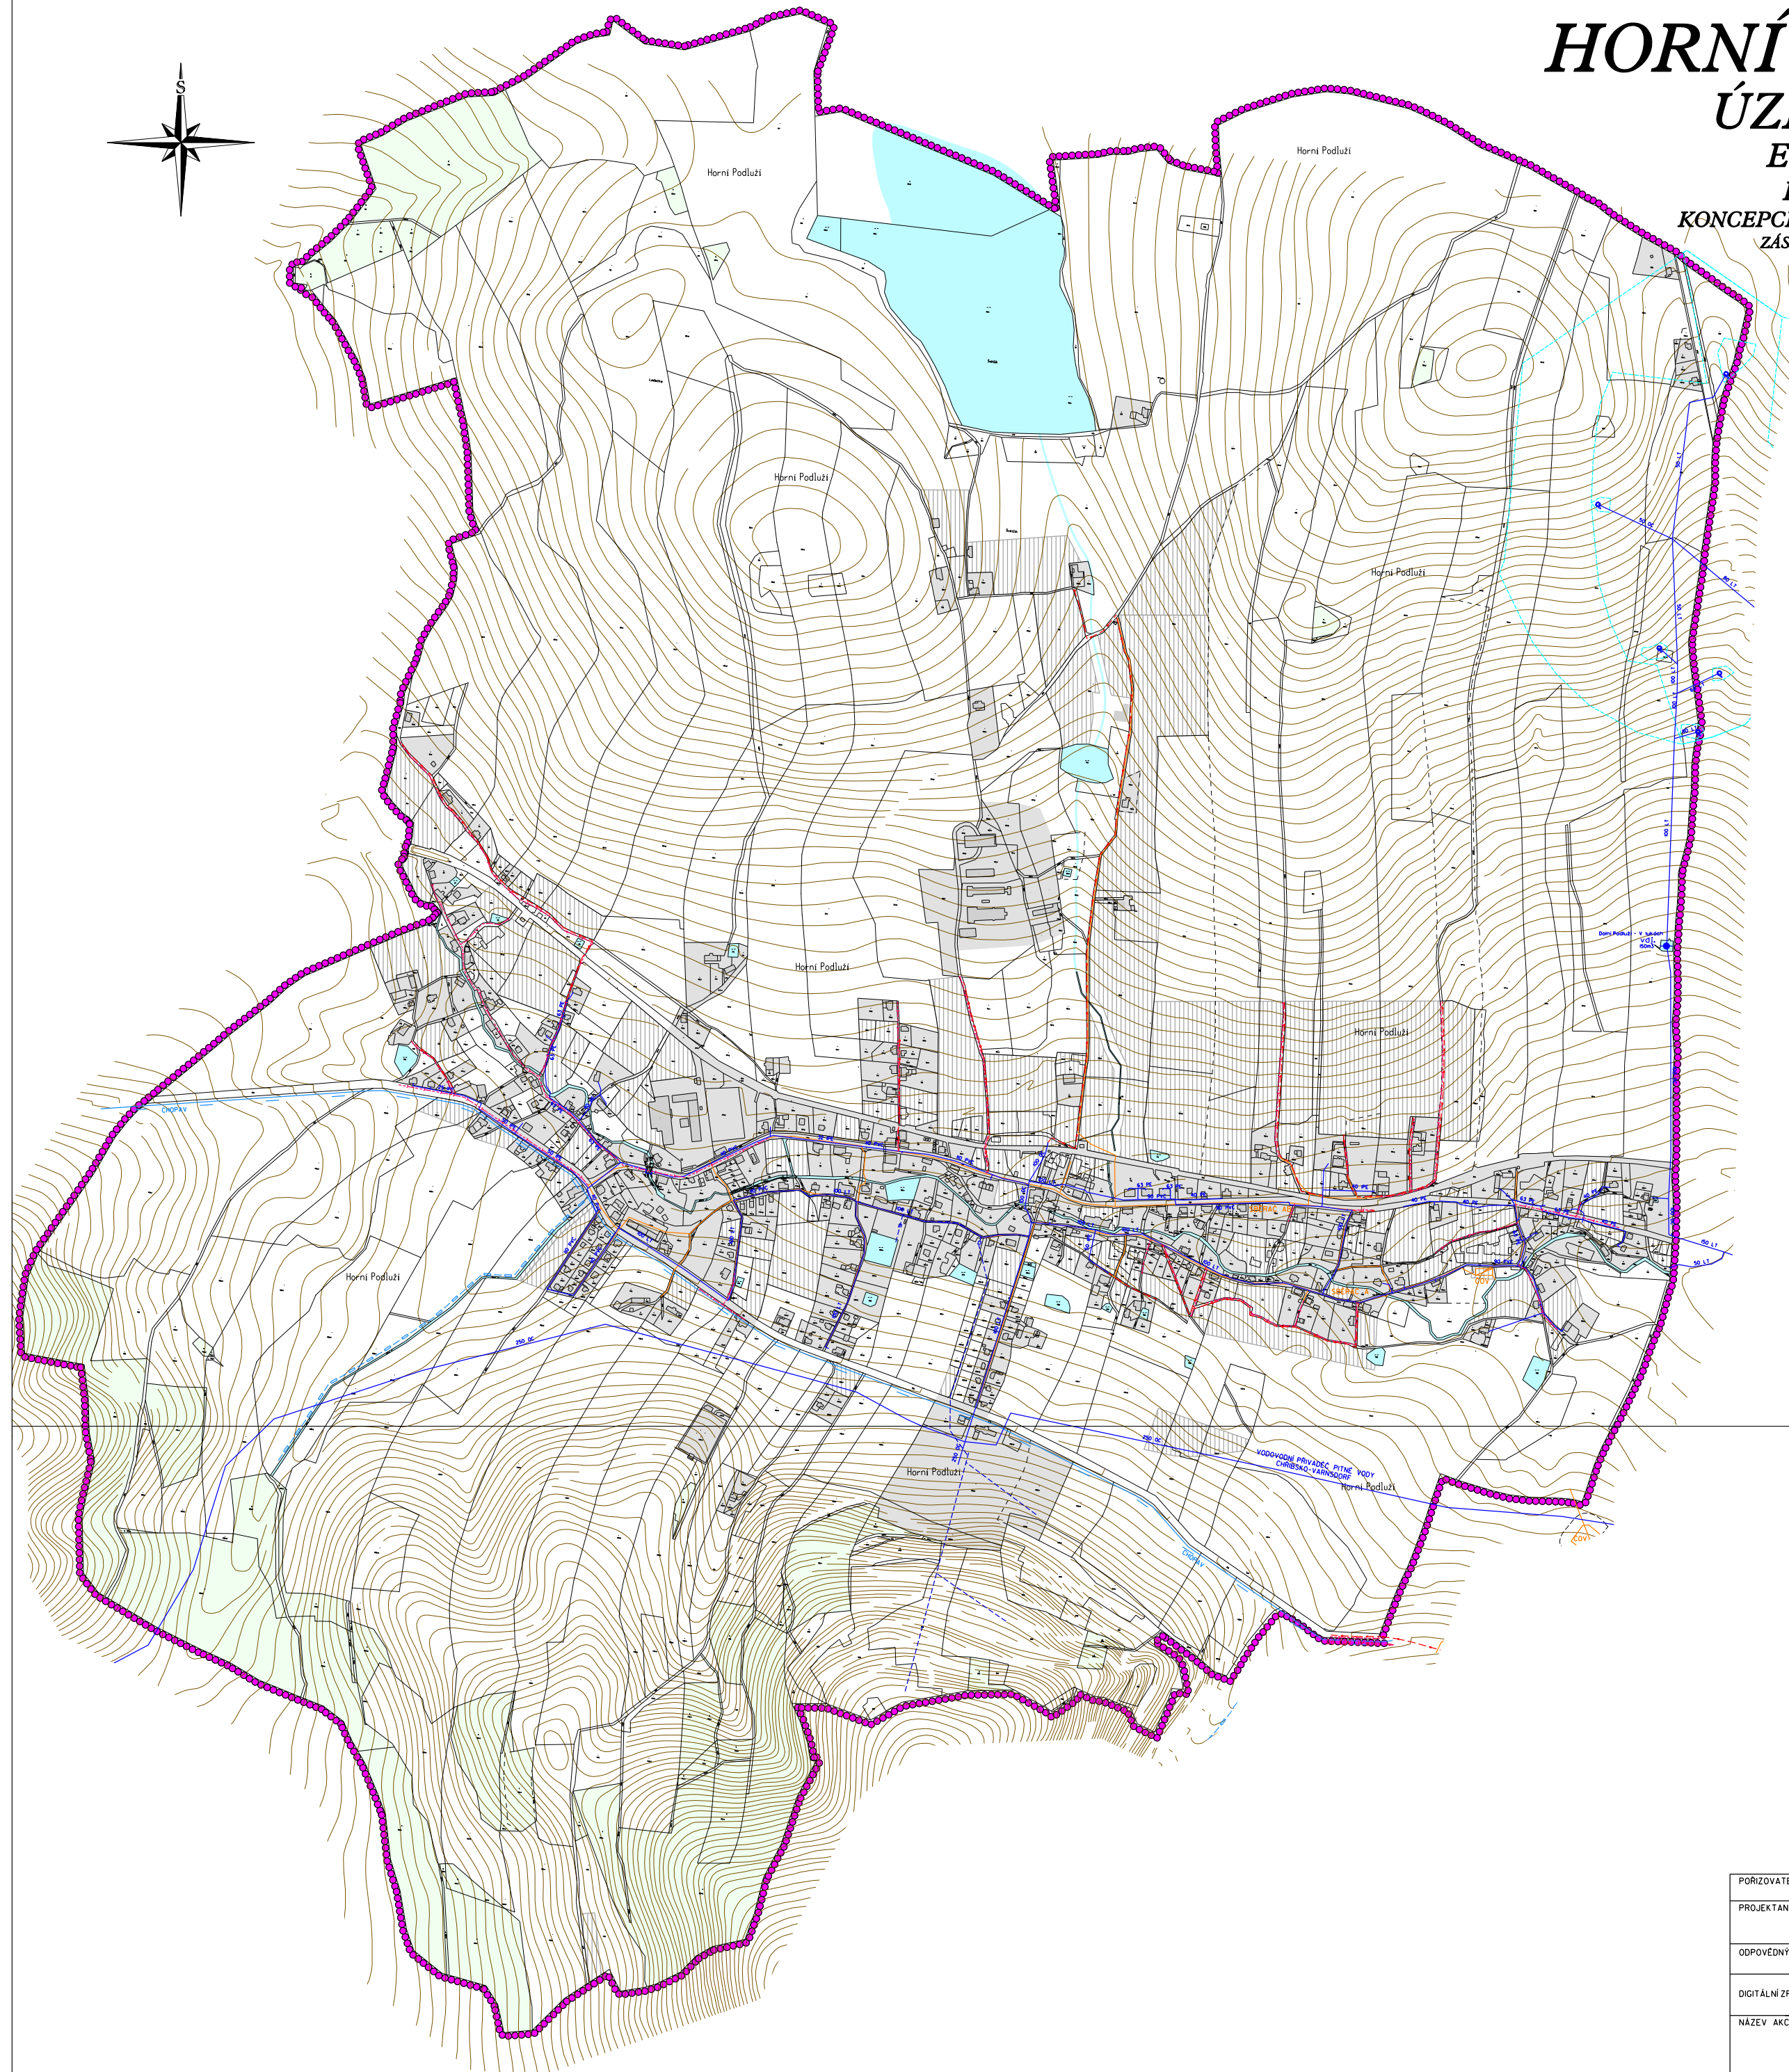


HORNÍ PODLUŽÍ

ÚZEMNÍ PLÁN

ETAPA : NÁVRH
HLAVNÍ VÝKRES
KONCEPCE VEŘEJNÉ INFRASTRUKTURY
ZÁSOBOVÁNÍ VODOU, KANALIZACE
MĚŘITKO 1 : 5 000

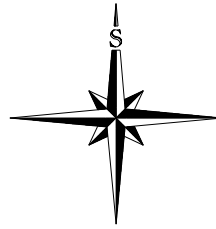

	HRANICE ŘEŠENÉHO ÚZEMÍ = HRANICE OBCE
	ZASTAVĚNÉ ÚZEMÍ
	ZASTAVITELNÉ PLOCHY A PLOCHY PŘESTAVBY
	LEŠT
	VODA

ZÁSOBOVÁNÍ VODOU	
	PLOCHY STABILIZOVANÉ
	PLOCHY ZMĚN
	VODOVODNÍ POTRUBÍ
	HRANICE PÁSMA HYGIENICKÉ OCHRANY (PHO) VODÁRENSKÉHO PÁSMA
	VODOJEM (VODJ)
	VODNÍ ZDROJ - PRAMEN/PRAMENISTE
	MELIORACE (ZATRUBNĚNÝ ODPAD)
	HRANICE CHOPAV
	VODOVODNÍ POTRUBÍ ZAJIŠŤUJÍCÍ PROVOZ VLEKŮ
	CERPAČÍ STANICE (VLEK)

KANALIZACE	
	OSTRŇNÁ ODPADNÍCH VOD IČOVÍ
	KANALIZAČNÍ POTRUBÍ (OLE PROJEKTOVÉ DOKUMENTACE)
	KANALIZAČNÍ POTRUBÍ (DOPLNĚNÍ TRASY Z NÁVRHU (P))

PORÍZOVATEL	MĚSTSKÝ ÚŘAD VARNSDORF		
PROJEKTANT	URBANISTICKÉ ČÁSTI		AGROURBANISTICKÝ ATELIER Mladá Boleslav Pavla Štěpánka 1
ODPOVĚDNÝ PROJEKTANT	ING. STANISLAV ZEMAN		
DIGITÁLNÍ ZPRACOVÁNÍ			
NÁZEV AKCE	OBEC HORNÍ PODLUŽÍ ÚZEMNÍ PLÁN	ETAPA DATUM MĚŘITKO FORMÁT	NÁVRH 9/2007 1:5 000 A0
NÁZEV VÝKRESU	KONCEPCE VEŘEJNÉ INFRASTRUKTURY - ZÁSOBOVÁNÍ VODOU, KANALIZACE	ČÍSLO VÝKRESU	05/00 PARE
ČÁST DOKUMENTACE	GRAFICKÁ ČÁST ÚZEMNÍHO PLÁNU	5	