

# HORNÍ PODLUŽÍ

## ÚZEMNÍ PLÁN



ETAPA : NÁVRH

HLAVNÍ VÝKRES

KONCEPCE VEŘEJNÉ  
INFRASTRUKTURY

DOPRAVA

MĚŘÍTKO 1 : 5 000

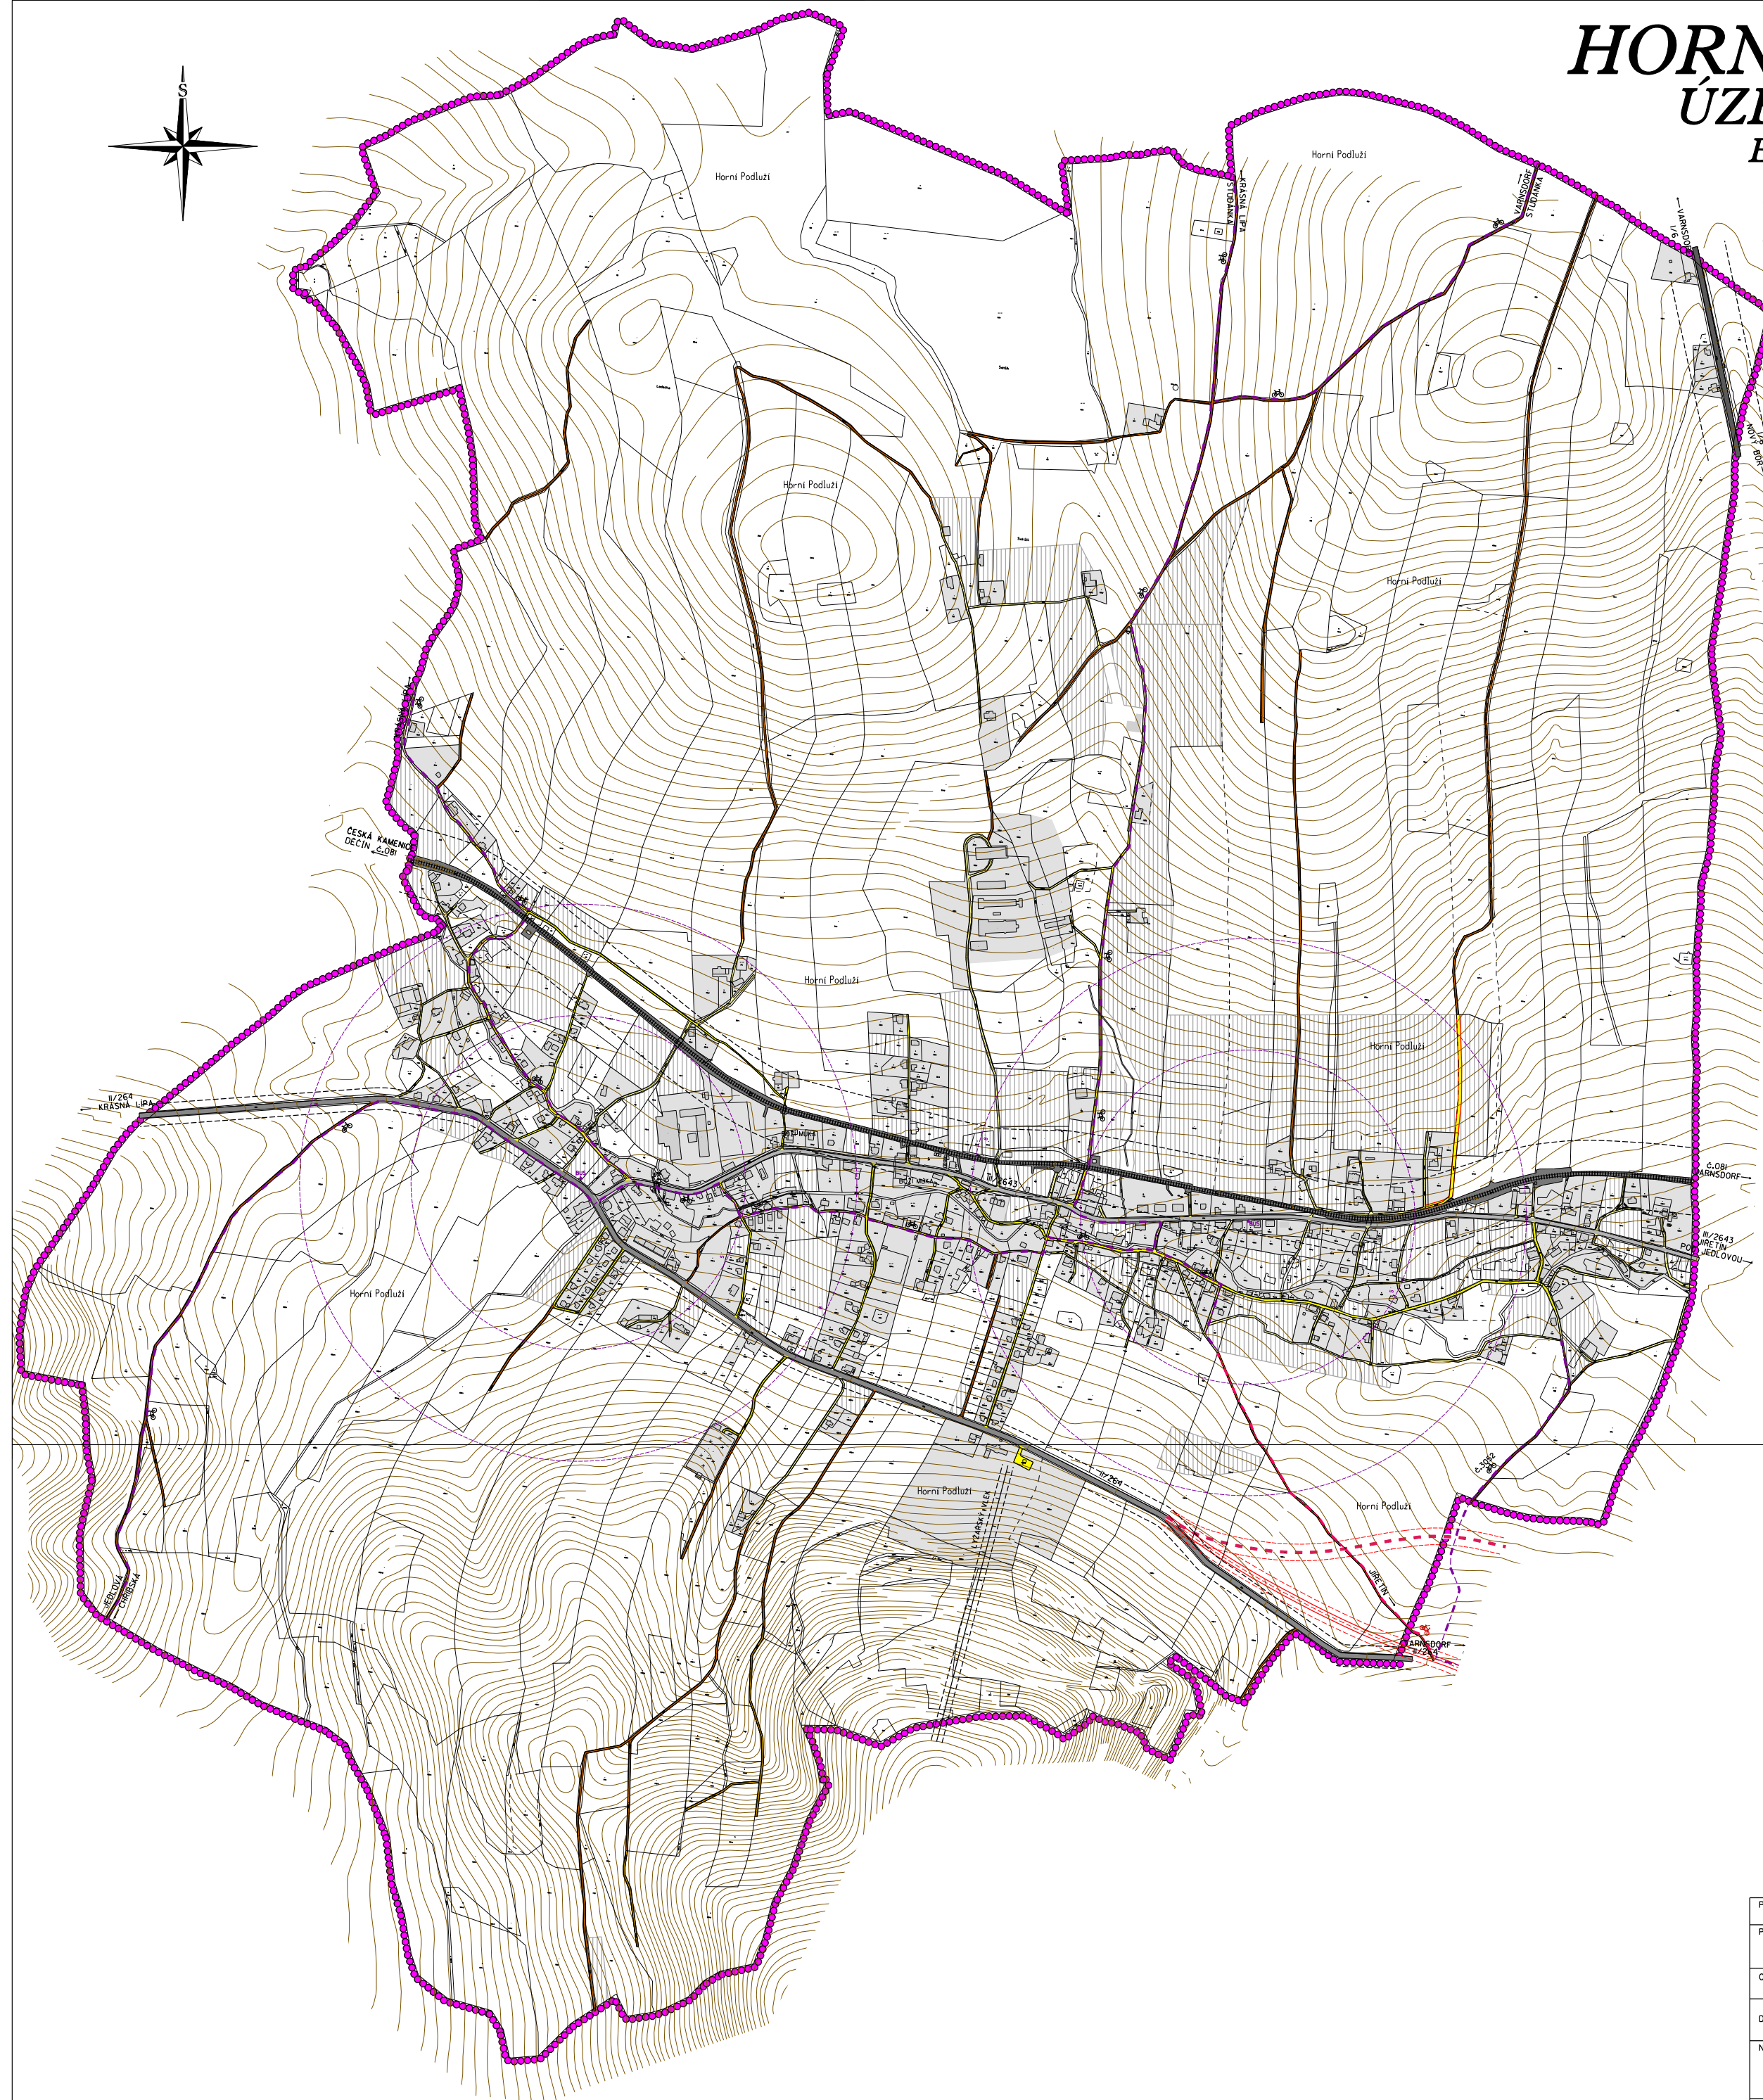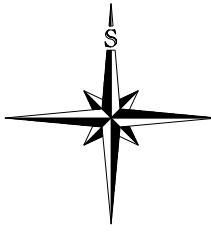

|  |   |  |  |
|--|---|--|--|
|  | PLOCHY STABILIZOVANÉ                                    |  | PLOCHY ZMĚN  |
|  | HRANICE ŘEŠENÉHO ÚZEMÍ + HRANICE ORCE                   |  | ZASTAVĚNÉ ÚZEMÍ  |
|  | ZASTAVITELNÉ PLOCHY A PLOCHY PŘESTAVBY                  |  | ŽELEZNICE (OP 60m OD OSY ŽELEZNICE A 30m OD HRANICE DRAŽNÍHO TELESA) |
|  | SILNICE I. TŘÍDY (OP 50m)                               |  | SILNICE II. TŘÍDY (OP 15m)   |
|  | SILNICE III. TŘÍDY (OP 15m)                             |  | OSA KORIDORU PŘELOŽKY SILNICE II/264                                 |
|  | MÍSTNÍ KOMUNIKACE - ZPEVNĚNÉ                            |  | MÍSTNÍ KOMUNIKACE - NEZPEVNĚNÉ                                       |
|  | POLNÍ CESTY   |  | LESNÍ CESTY  |
|  | PARKOVIŠTĚ  |  | CYKLOSTEJKY  |
|  | TUNEL   |  | ŽELEZNICNÍ PŘEJEZD   |
|  | LYŽAŘSKÝ VLEK (OP 10m)                                  |  | ZASTÁVKA AUTOBUSU  |
|  | CASOVÁ DOSTUPNOST K AUTOBUSOVÝM ZASTÁVKĚM (S min. 200m) |  | OCHRANNÁ PÁSMA   |

|                      |   |               |                          |
|----------------------|---|---------------|--------------------------|
| PORÍZOVATEL          | MĚSTSKÝ ÚŘAD VARNSDORF                    |               |                          |
| PROJEKTANT           | URBANISTICKÉ ČÁSTI                        |               | AGROURBANISTICKÝ ATELIER |
| ODPOVĚDNÝ PROJEKTANT | ING. STANISLAV ZEMAN                      |               |                          |
| DIGITÁLNÍ ZPRACOVÁNÍ |   |               |                          |
| NÁZEV AKCE           | OBEC HORNÍ PODLUŽÍ                        | ETAPA         | NÁVRH                    |
|                      | ÚZEMNÍ PLÁN                               | DATUM         | 9/2007                   |
|                      |   | MĚŘÍTKO       | 1 : 5 000                |
|                      |   | FORMÁT        | A0                       |
| NÁZEV VÝKRESU        | KONCEPCE VEŘEJNÉ INFRASTRUKTURY - DOPRAVA | ČÍSLO VÝKRESU | ČÍSLO PÁRE               |
| ČÁST DOKUMENTACE     | GRAFICKÁ ČÁST ÚZEMNÍHO PLÁNU              | 4             |                          |