



ÚPLNÉ ZNĚNÍ ÚZEMNÍHO PLÁNU HORNÍ PODLUŽÍ

PO ZMĚNĚ Č. 1, Č. 3, Č. 4 A Č. 5

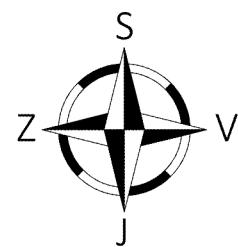

VÝKRES VEŘEJNĚ PROSPĚŠNÝCH STAVEB,
VEŘEJNĚ PROSPĚŠNÝCH OPATŘENÍ
A ASANACÍ

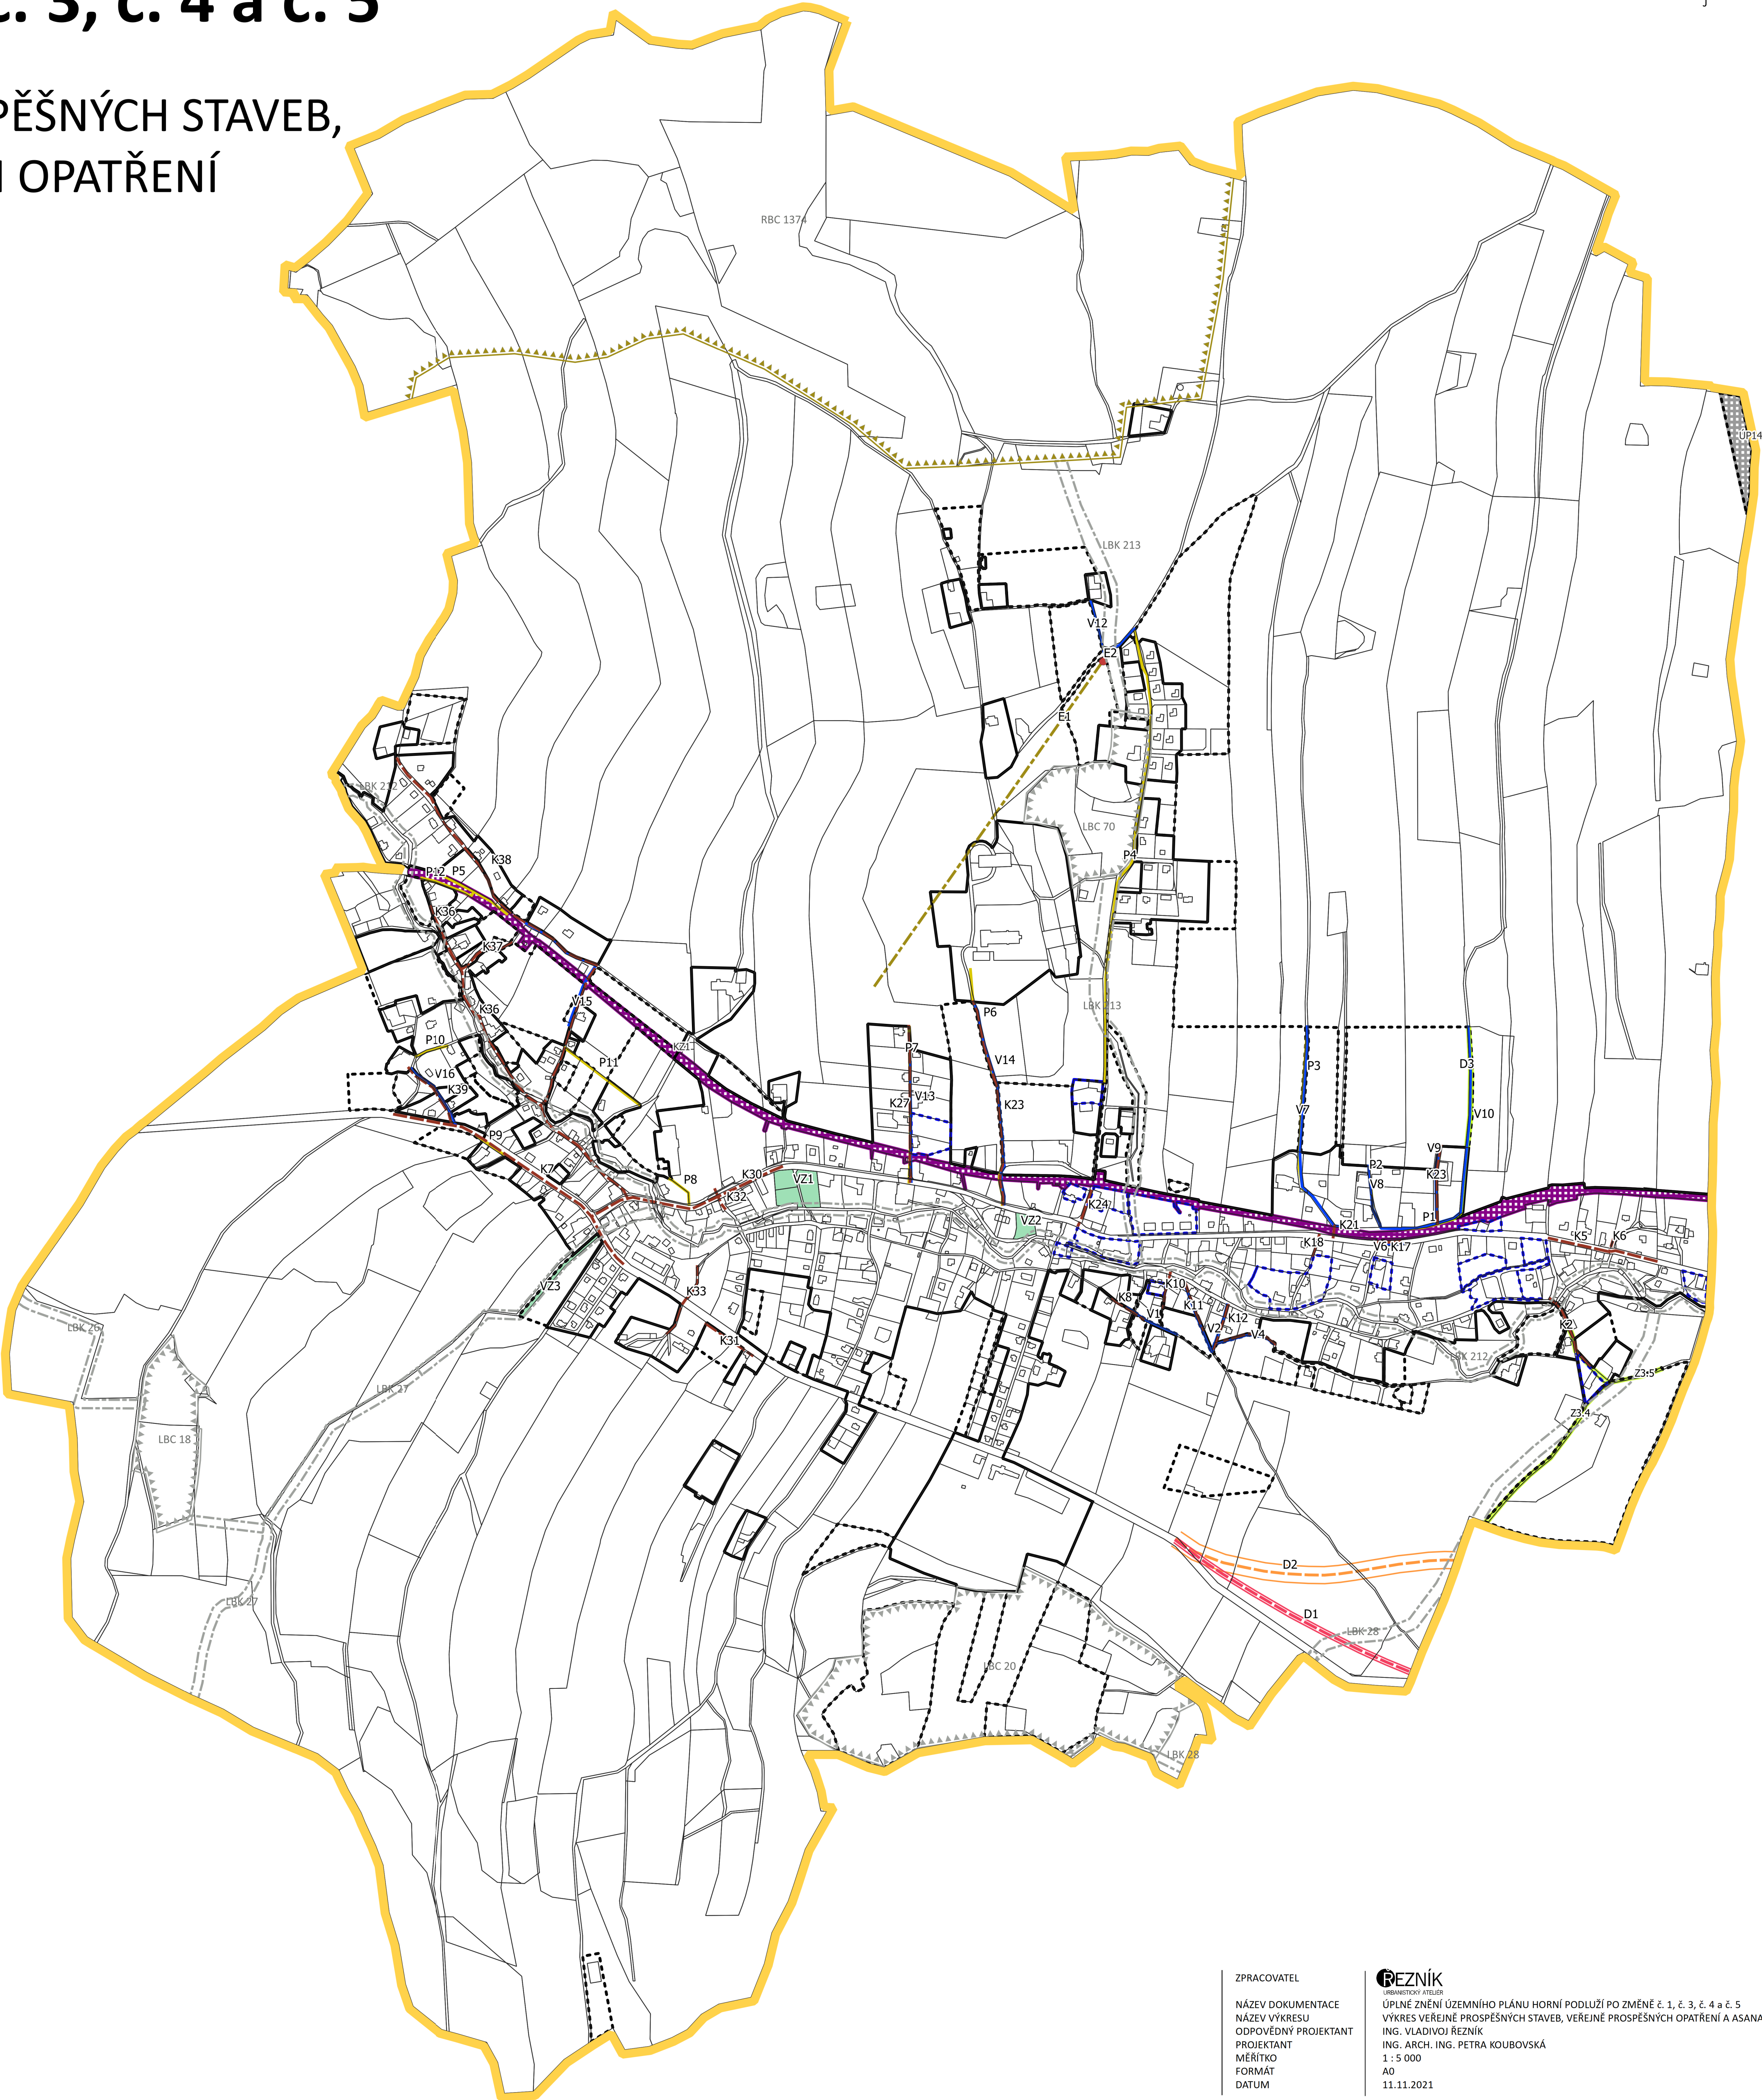

LEGENDA

- STAV**
- HRANICE ŘEŠENÉHO ÚZEMÍ
 - HRANICE ZASTAVĚNÉHO ÚZEMÍ

- NÁVRH**
- HRANICE ZASTAVITELNÝCH PLOCH
 - HRANICE PLOCH PŘESTAVBY

NÁVRH VEŘEJNĚ PROSPĚŠNÝCH STAVEB A VEŘEJNĚ PROSPĚŠNÝCH OPATŘENÍ

- PLOCHY VEŘEJNÝCH PROSTRANSTVÍ**
- VEŘEJNÁ ZELEN (VZ)
- PLOCHY PŘÍRODNÍ - ÚZEMNÍ SYSTÉM EKOLOGICKÉ STABILITY**
- REGIONÁLNÍ BIOCENTRUM (RBC)
 - LOKÁLNÍ BIOCENTRUM (LBC)
 - LOKÁLNÍ BIOKORIDOR (LBK)
- PLOCHY DOPRAVNÍ INFRASTRUKTURY**
- KORIDOR ŽELEZNIČNÍ DOPRAVY NADMÍSTNÍHO VÝZNAMU (KZ1)
 - KORIDOR PŘESTAVBY SILNICE I/9 (ÚP14)
 - OSA KORIDORU PŘELOŽKY SILNICE II/264 (D2)
 - SILNICE II. TŘÍDY (D1)
 - MÍSTNÍ KOMUNIKACE (D3, Z3.4, Z3.5)
- PLOCHY TECHNICKÉ INFRASTRUKTURY**
- VENKOVNÍ VEDENÍ EL. ENERGIE DO 35 KV (E1)
 - TRAFOSTANICE (E2)
 - VODOVODNÍ POTRUBÍ (V)
 - KANALIZAČNÍ POTRUBÍ (K)
 - STL PLYNOVODNÍ POTRUBÍ (P)

ZPRACOVATEL
NÁZEV DOKUMENTACE
NÁZEV VÝKRESU
ODPOVĚDNÝ PROJEKTANT
PROJEKTANT
MĚŘÍTKO
FORMÁT
DATUM

REZNÍK
ING. VLASTIMIL REZNÍK
ÚPLNÉ ZNĚNÍ ÚZEMNÍHO PLÁNU HORNÍ PODLUŽÍ PO ZMĚNĚ Č. 1, Č. 3, Č. 4 A Č. 5
VÝKRES VEŘEJNĚ PROSPĚŠNÝCH STAVEB, VEŘEJNĚ PROSPĚŠNÝCH OPATŘENÍ A ASANACÍ
ING. ARCH. ING. PETRA KOUBOVSKÁ
1:5 000
A0
11.11.2021