


ZMĚNA č. 5 ÚZEMNÍHO PLÁNU HORNÍ PODLUŽÍ

KOORDINAČNÍ VÝKRES

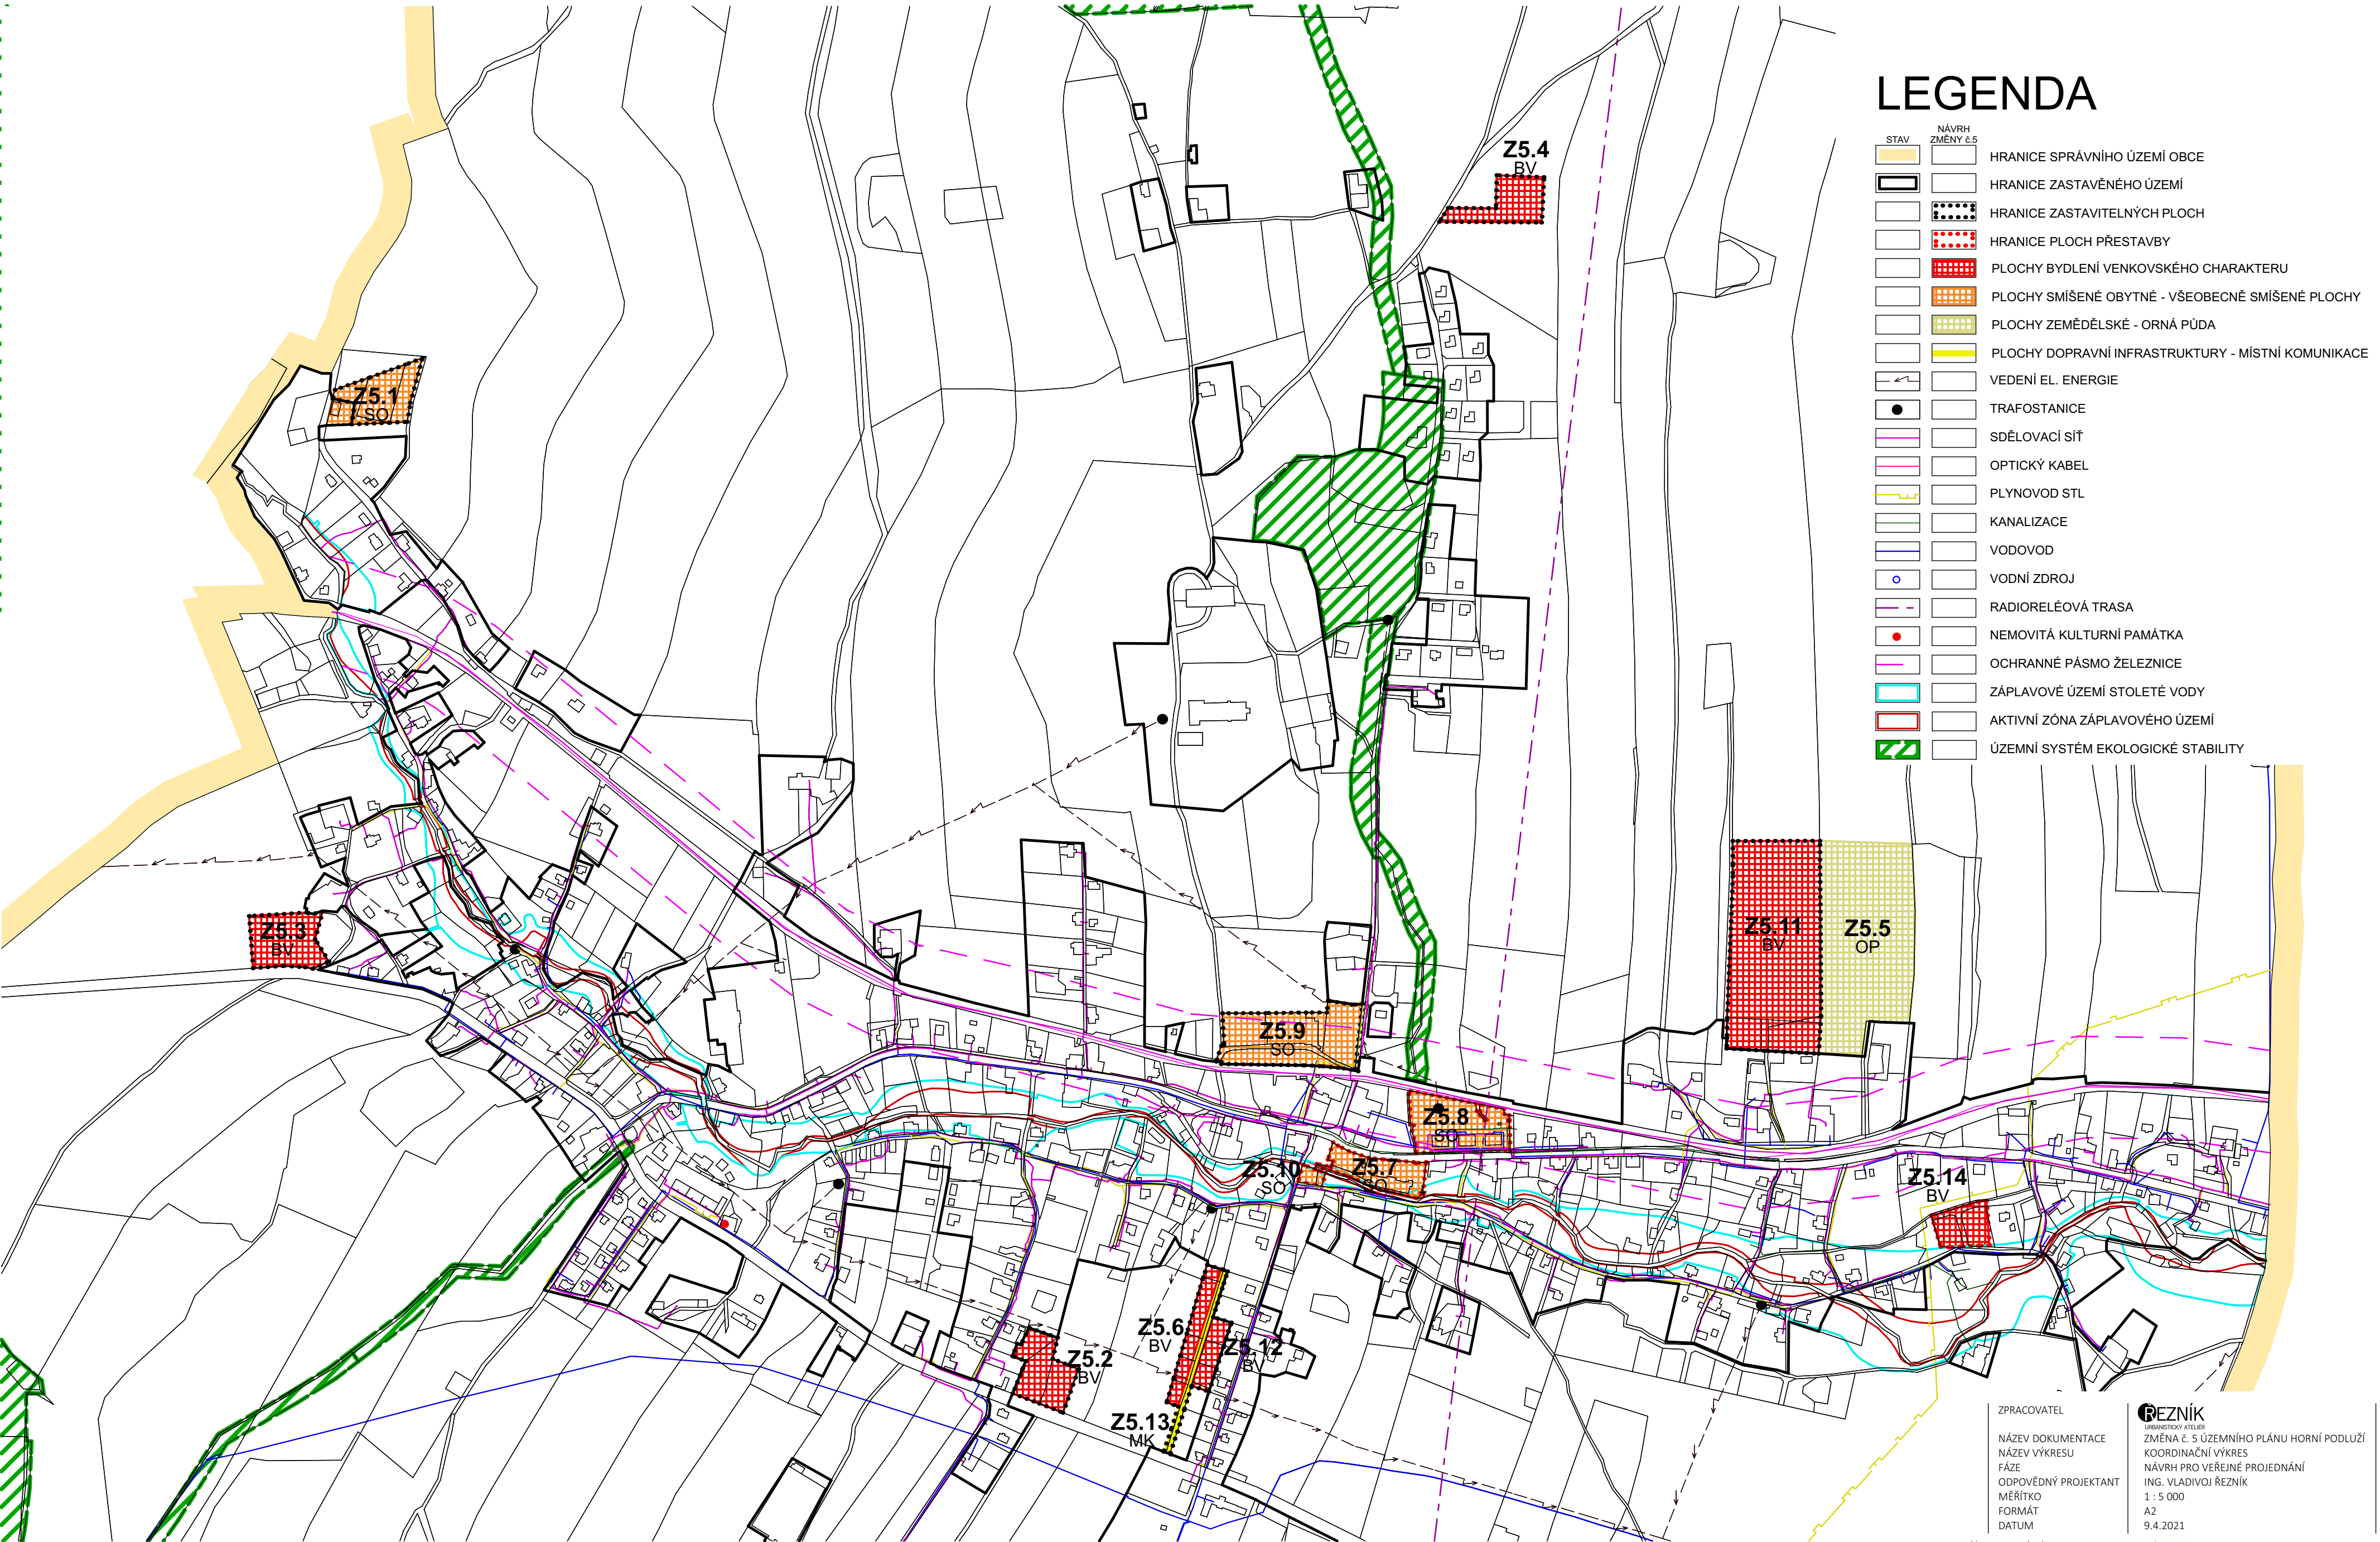

LEGENDA

STAV	NÁVRH ZMĚNY č. 5	
[Orange box]	[White box]	HRANICE SPRÁVNÍHO ÚZEMÍ OBCE
[Black box]	[White box]	HRANICE ZASTAVĚNÉHO ÚZEMÍ
[Dotted box]	[Dotted box]	HRANICE ZASTAVITELNÝCH PLOCH
[Red dotted box]	[Red dotted box]	HRANICE PLOCH PŘESTAVBY
[Red dotted box]	[Red dotted box]	PLOCHY BYDLENÍ VENKOVSKÉHO CHARAKTERU
[Orange dotted box]	[Orange dotted box]	PLOCHY SMÍŠENÉ OBYTNÉ - VŠEOBECNÉ SMÍŠENÉ PLOCHY
[Green dotted box]	[Green dotted box]	PLOCHY ZEMĚDĚLSKÉ - ORNÁ PŮDA
[Yellow box]	[Yellow box]	PLOCHY DOPRAVNÍ INFRASTRUKTURY - MÍSTNÍ KOMUNIKACE
[Line with arrow]	[Line with arrow]	VEDENÍ EL. ENERGIE
[Black dot]	[Black dot]	TRAFOSTANICE
[Pink line]	[Pink line]	SDĚLOVACÍ SÍŤ
[Pink line]	[Pink line]	OPTICKÝ KABEL
[Yellow line]	[Yellow line]	PLYNOVOD STL
[Green line]	[Green line]	KANALIZACE
[Blue line]	[Blue line]	VODOVOD
[Blue circle]	[Blue circle]	VODNÍ ZDROJ
[Dashed line]	[Dashed line]	RADIORELEOVÁ TRASA
[Red dot]	[Red dot]	NEMOVITÁ KULTURNÍ PAMÁTKA
[Pink line]	[Pink line]	OCHRANNÉ PÁSMO ŽELEZNICE
[Cyan line]	[Cyan line]	ZÁPLAVOVÉ ÚZEMÍ STOLETÉ VODY
[Red box]	[Red box]	AKTIVNÍ ZÓNA ZÁPLAVOVÉHO ÚZEMÍ
[Green hatched box]	[Green hatched box]	ÚZEMNÍ SYSTÉM EKOLOGICKÉ STABILITY

ZPRACOVATEL	REZNÍK
NÁZEV DOKUMENTACE	ZMĚNA č. 5 ÚZEMNÍHO PLÁNU HORNÍ PODLUŽÍ
NÁZEV VÝKRESU	KOORDINAČNÍ VÝKRES
FÁZE	NÁVRH PRO VEŘEJNÉ PROJEDNÁNÍ
ODPOVĚDNÝ PROJEKTANT	ING. VLADIVOJ REZNÍK
MĚŘÍTKO	1 : 5 000
FORMÁT	A2
DATUM	9.4.2021